


Zeichenerklärung	
	Fahrbahn (Asphalt)
	Fahrbahn (Betonsteinfester)
	gem. Geh- und Radweg (Betonsteinfester)
	Zufahrt (Doppelverbundpflaster)
	Parkfläche/Multifunktionszone (Natursteinpflaster)
	Grünfläche
	Wartebereich
	Wandanker evtl. möglich (ISEG-Gebäude)
	Abbruch (Haus-Nr. 74 und 76)
	Neuer Baum
	Sitzbank
	Fahradbügel
	Mülleimer
	Lichtmast
	Lichtsignalanlage
	Straßenaufbau 30/50
	Mast I (Querfeld)
	Mast II (2-G.-Ausleger)
	Mast III (Design-Mast 2-G.-Ausleger)
	Mast IV (Mittelmast)
	Baum
	Straßenaufbau
	Wasserscheibe
	Verkehrszeichen
	Lampe
	Hydrant
	Schalkasten
	Poller
	Gesscheber
	Ampel
	Oberleitungsmast
	Haltestelle
	Parkhöhe

Aktenzeichen: 1826 Projekt: 1826	
Abteilungsleitung	Straßenbetrieb
Sachgebietleitung	Städtebau / Stadtbildpflege
Sachbearbeitung	Stadtplanung / Verb. Bauleitplanung

Lagestatus: lokales Vermessungsnetz				
Index:	Art der Änderung	gezeichnet:	Datum	Zeichen
Bearbeitung durch ARGE:		bearbeitet	30.04.2019	Zeichen
Durth Roos Consulting GmbH		gezeichnet	Di Vincenzo	Zeichen
ZETCON INGENIEURE		geprüft:		

Auftraggeber:	Stadt Gelsenkirchen Der Oberbürgermeister Amt 69	Unterlage: 1 Blatt: 2
Projekt:	Umgestaltung Bochumer Straße Gelsenkirchen Vorplanung - Variante 3 - Multifunktionsflächen -	Datum Zeichen
	geprüft	Lageplan
		Maßstab: 1:250

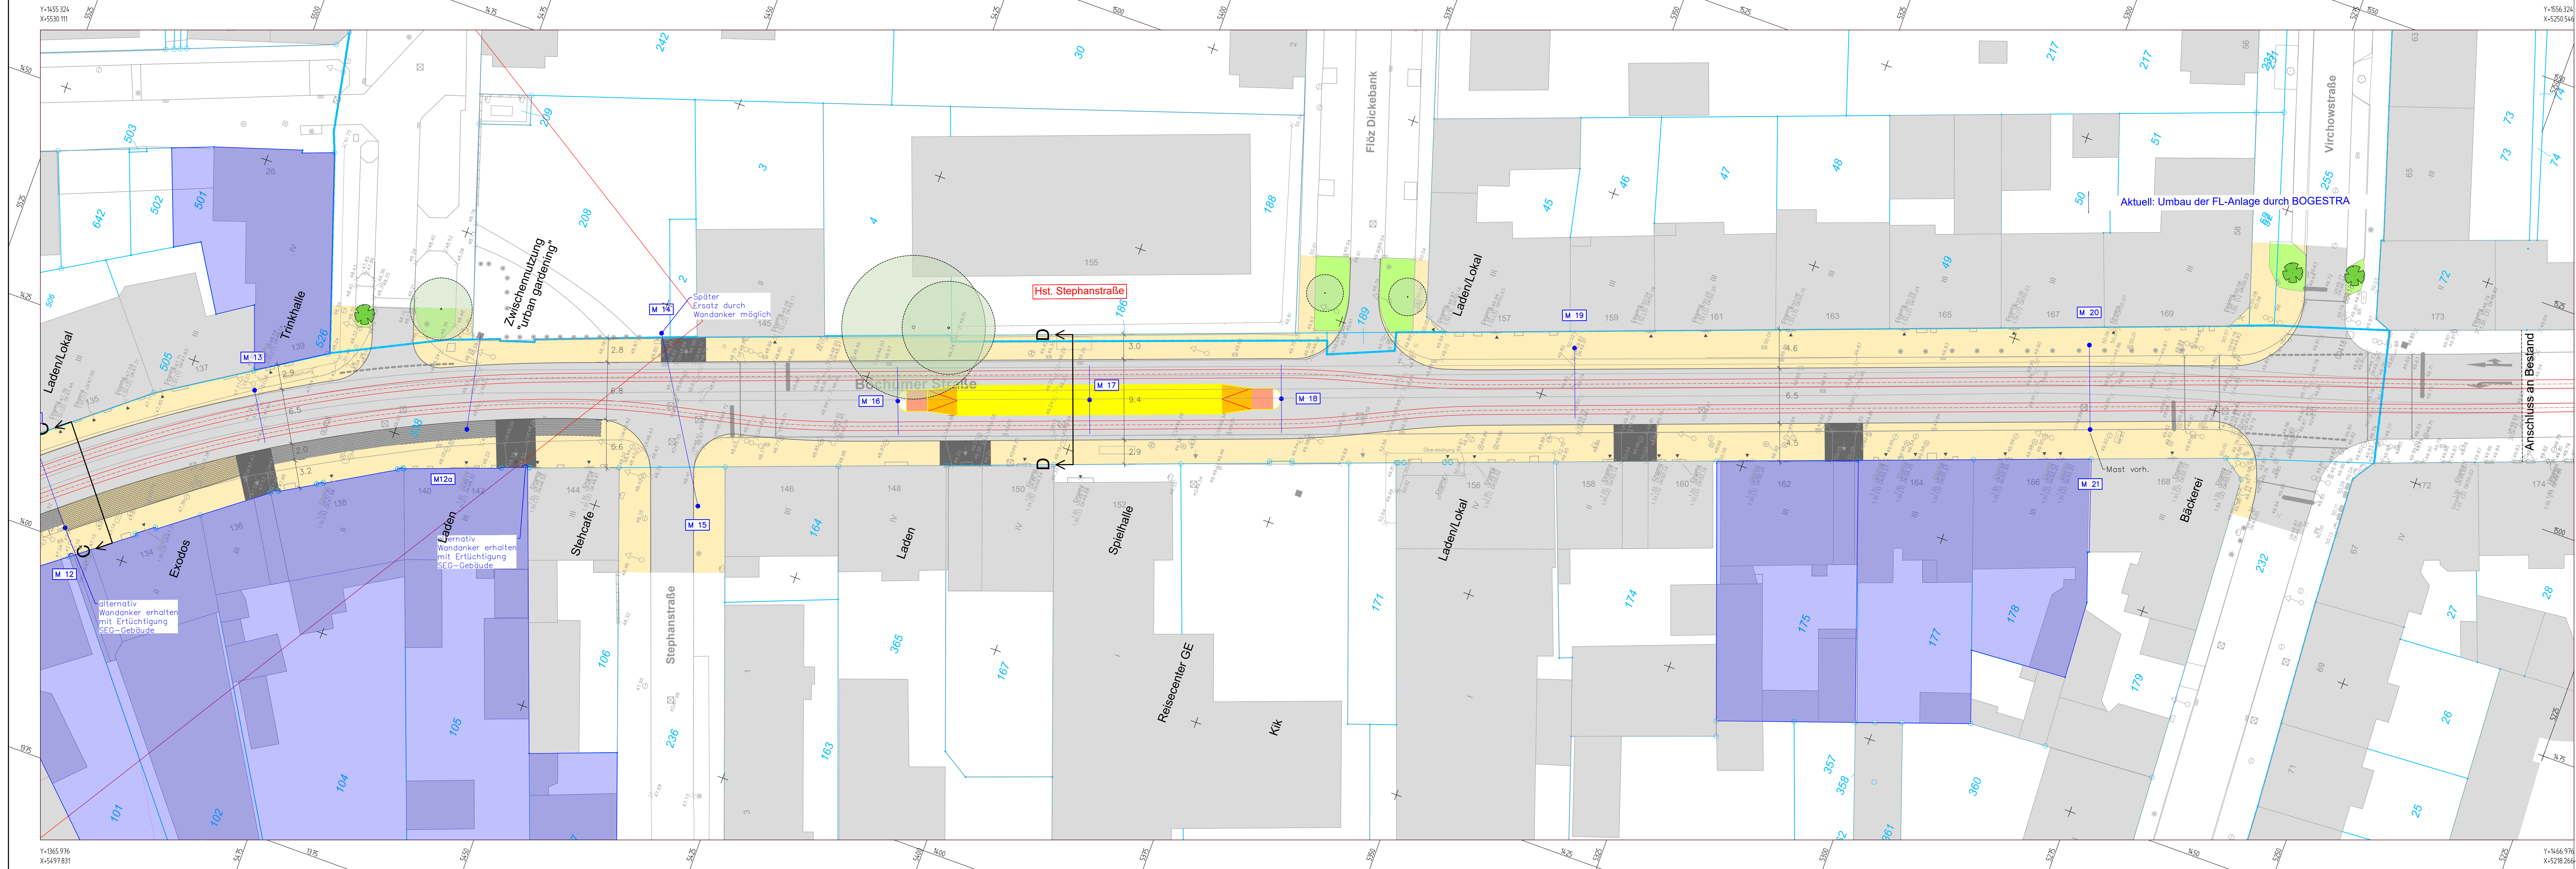

Zeichenerklärung	
Planung	Bestand
Fahrbahn (Asphalt)	Baum
Fahrbahn (Betonsteinfester)	Straßenlauf
gem. Geh- und Radweg (Betonsteinfester)	Wasserschleber
gem. Geh- und Radweg (Betonsteinfester)	Verkehrszeichen
Zufahrt (Doppelverbundpflaster)	Lampe
Parkfläche/Multifunktionszone (Natursteinfester)	Hydrant
Flächen für Außergastronomie	Engang / Zufahrt
Grünfläche	Schallkasten
Wartebereich	Poller
Wandker evtl. möglich (SEG-Gebäude)	Gasscheber
Neuer Baum	Aspel
Sitzbank	Oberleitungsmast
Fahrradbügel	Haltestelle
Mülleimer	Punktheihe
Lichtmast	
Lichtsignalanlage	
Straßenablauf 30/50	
Mast I (querschnitt)	
Mast 2-G - Ausleger	
Mast Designe-Mast 2-G - Ausleger	
Mittelmast	

Aktenzeichen: Projekt Nr.: 1826	
Abteilungsleitung	Arbeitsleitung
Sechsbereichsleitung	Straßenbetrieb
Sechsbereichsleitung	Städtebau / Stadtbaupflege
Sechsbereichsleitung	Stadtplanung / Verb. Bauleitplanung

Lagestatus: lokales Vermessungsnetz				
Index:	Art der Änderung	gezeichnet:	Datum	Zeichen
Bearbeitung durch ARGE:		bearbeitet	30.04.2019	gezeichnet
		gezeichnet	Di Vincenzo	geprüft:

Auftraggeber:	Stadt Gelsenkirchen Der Oberbürgermeister Amt 69	Unterlage: 1 Blatt: 3
Projekt:	Umgestaltung Bochumer Straße Gelsenkirchen Vorplanung - Variante 3 - Multifunktionsflächen -	geprüft Lageplan Maßstab: 1:250