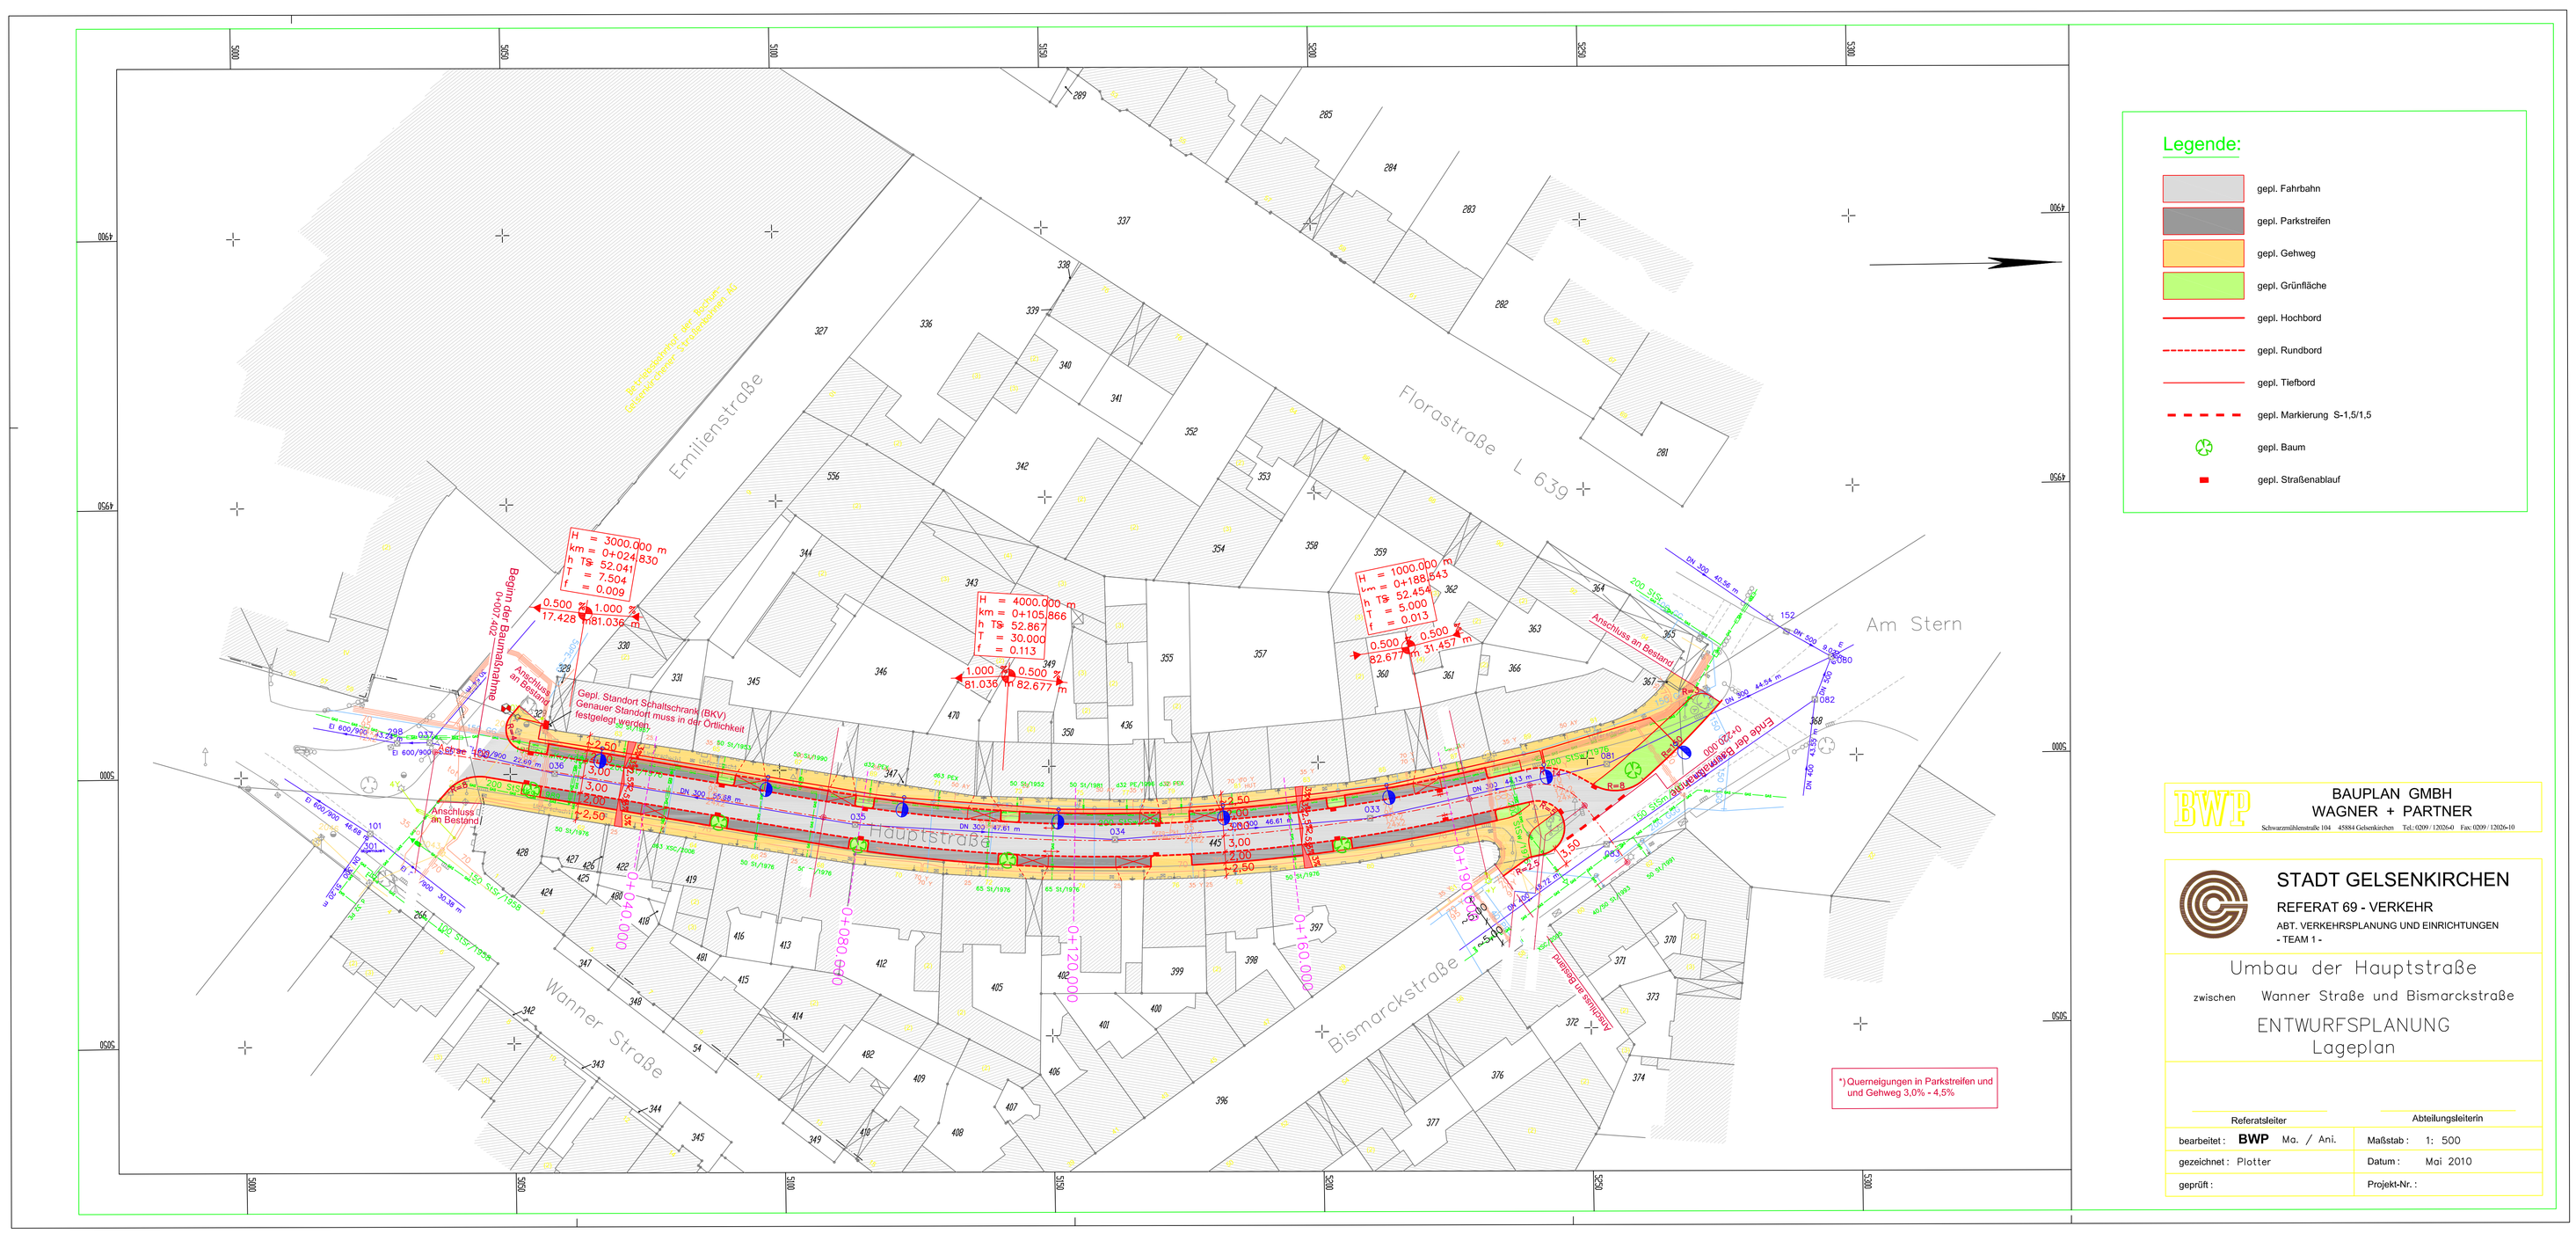

Legende:

- gepl. Fahrbahn
- gepl. Parkstreifen
- gepl. Gehweg
- gepl. Grünfläche
- gepl. Hochbord
- gepl. Rundbord
- gepl. Tiefbord
- gepl. Markierung S-1,5/1,5
- gepl. Baum
- gepl. Straßenablauf

BAUPLAN GMBH
WAGNER + PARTNER
Schwarzmühlenstraße 104 · 45884 Gelsenkirchen · Tel.: 0209 / 13026-0 · Fax: 0209 / 13026-10

STADT GELSENKIRCHEN
REFERAT 69 - VERKEHR
ABT. VERKEHRSPLANUNG UND EINRICHTUNGEN
- TEAM 1 -

Umbau der Hauptstraße
zwischen Wanner Straße und Bismarckstraße
ENTWURFSPLANUNG
Lageplan

Referatsleiter	Abteilungsleiterin
bearbeitet : BWP Mo. / Ani.	Maßstab : 1: 500
gezeichnet : Plotter	Datum : Mai 2010
geprüft :	Projekt-Nr. :

Zeichenerklärung

- gepl. Beleuchtungskabel (in PE- Rohr 110 mm)
- gepl. Siteco- Mastaufsatzleuchten SL 20 midi
  Systmeistung: 57 W
  Lichtpunkthöhe: 8,00 m

Straßenbeleuchtungsanlage	BS-P	H:\HN01	I:\ANG01
			Maßstab 1 : 500
	Bearb. 01.06.10 Seltner		
	Gepr. 01.06.10 Schaeper		Erneuerung der öffentlichen Straßenbeleuchtungsanlage in der Hauptstraße von Wanner Straße bis Bismarckstraße
	Norm	ELE Energie Licht Energie GmbH	Zeich.Nr.: Zeichnungs-Nr. 434 / 8
Zust. Änderung Datum Name	Ursprung	Ersatz für:	Ersatz durch: