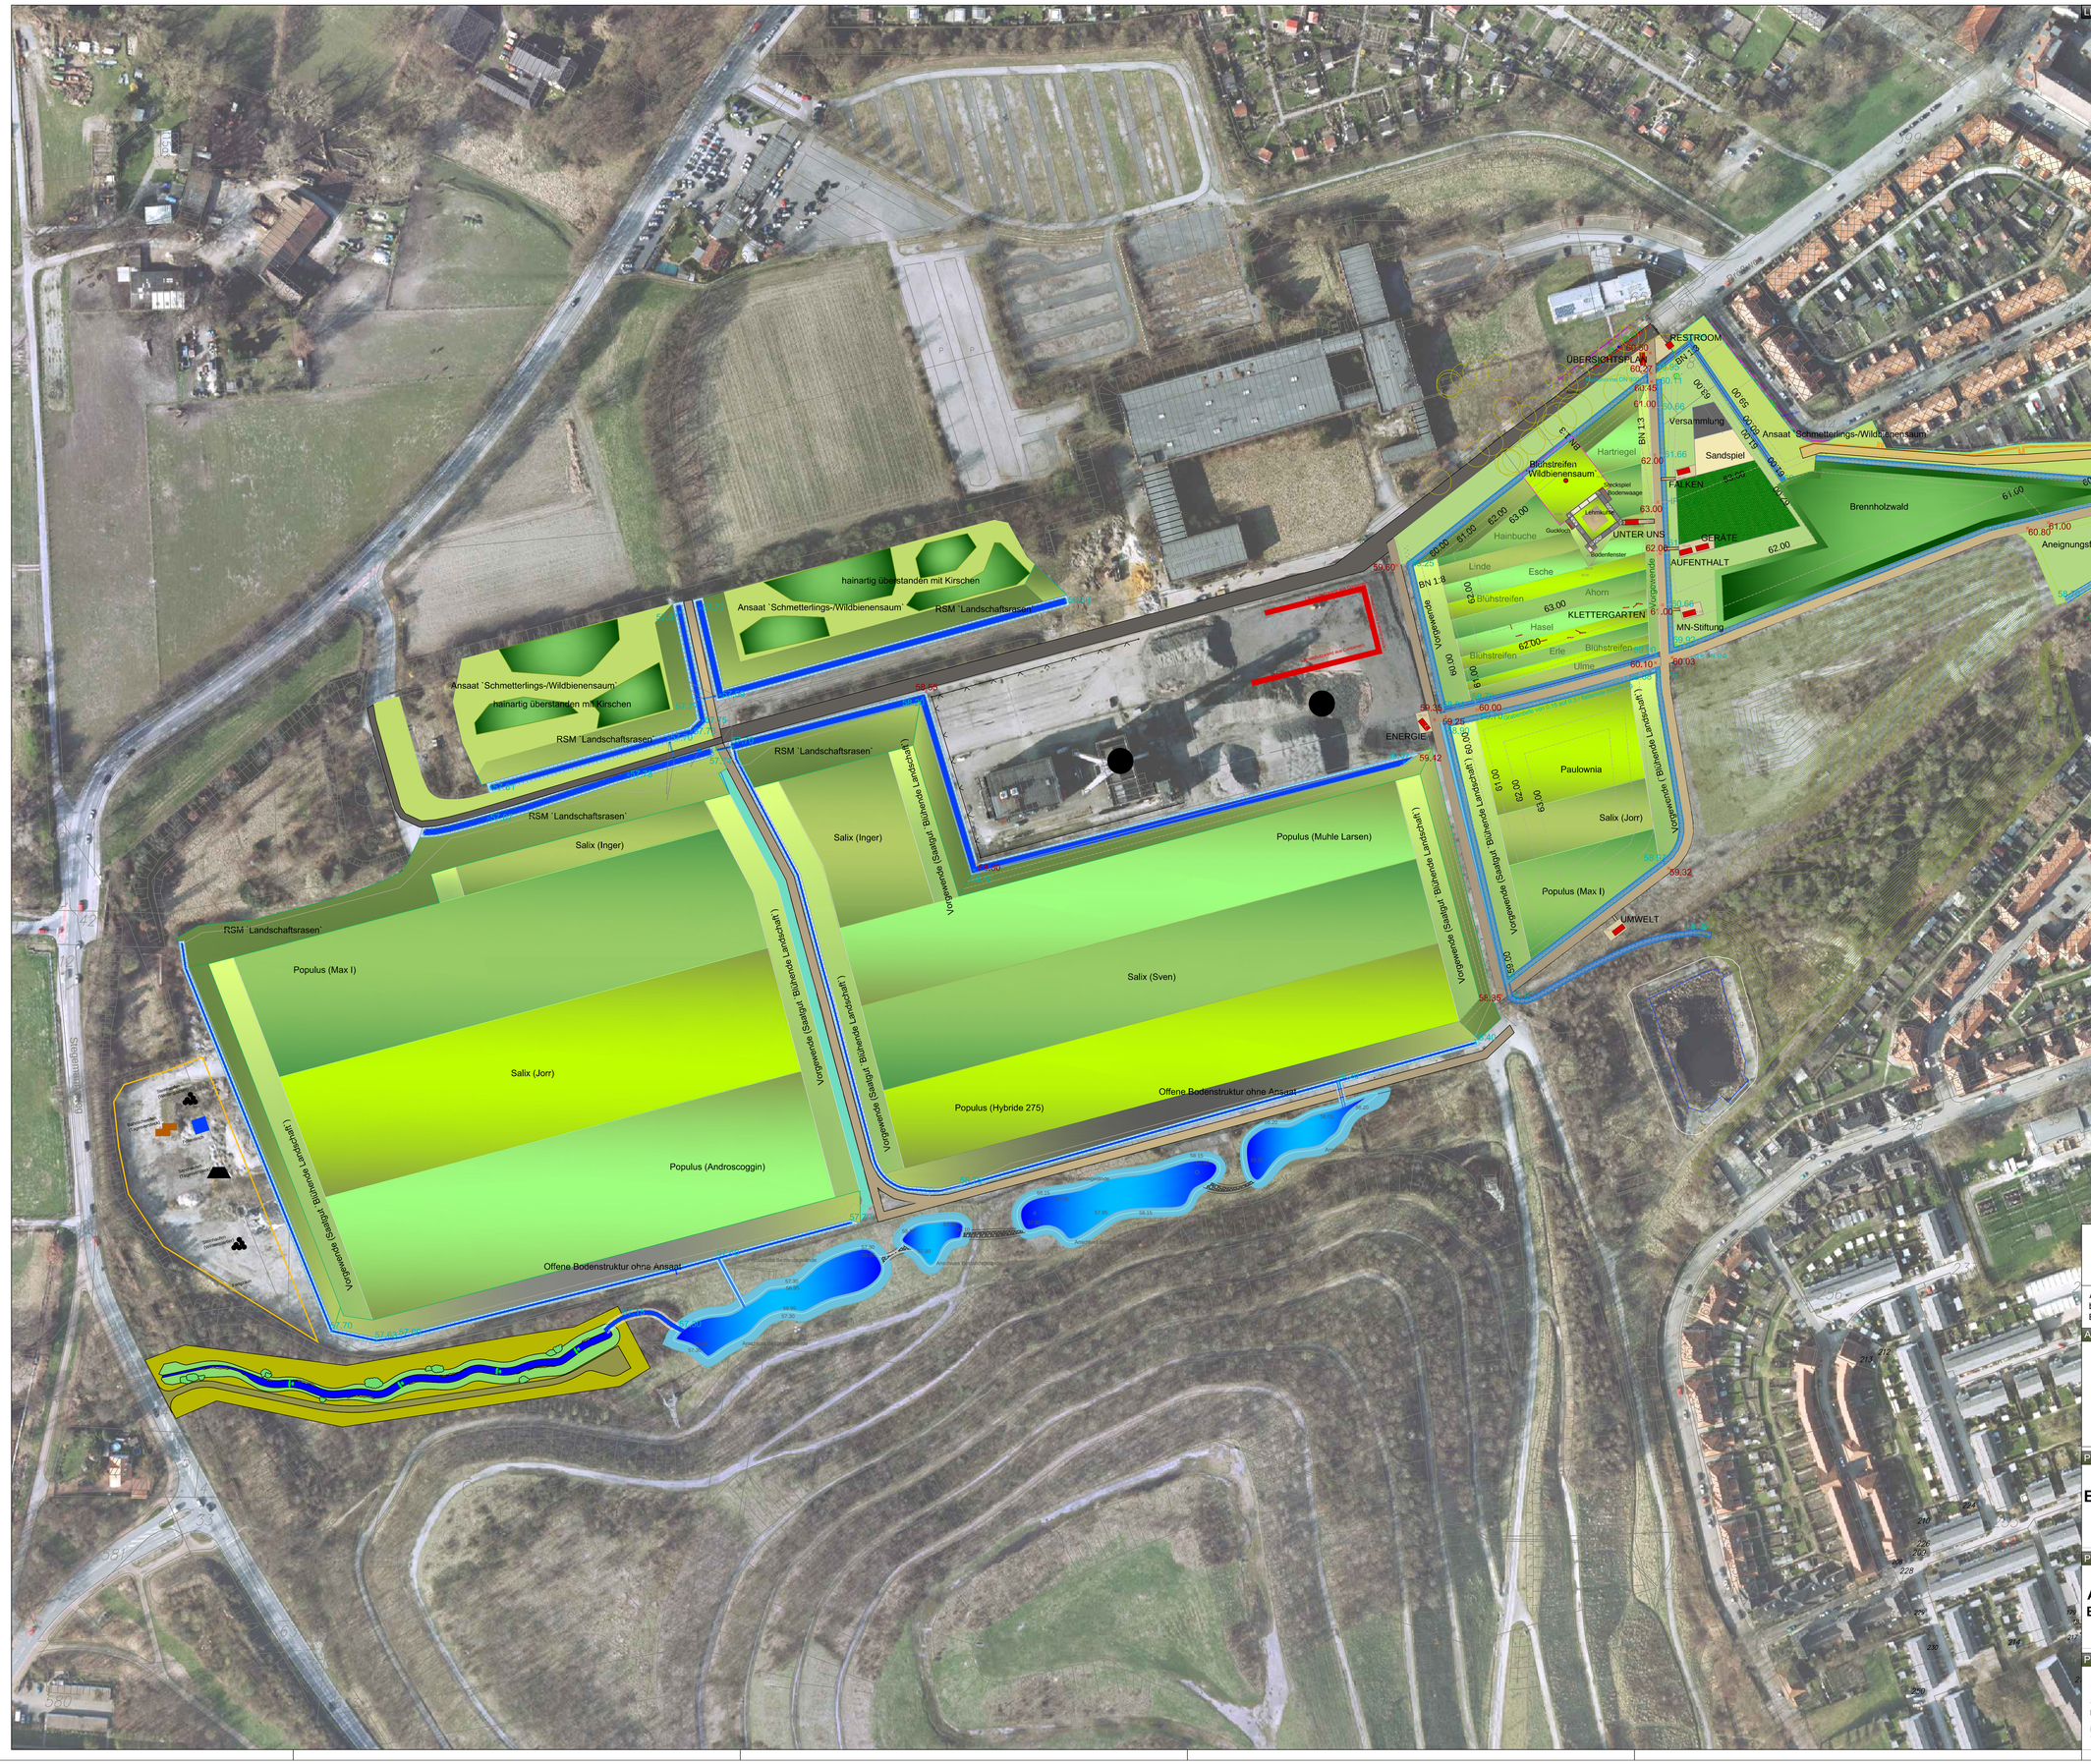

Alle Maße und Höhen sind vom Unternehmer sorgfältig auf das Projekt zu übertragen und bei der Ausführung auf Richtigkeit zu prüfen !
Eventuelle Unstimmigkeiten jeder Art sind mit der Bauleitung abzustimmen !

AUFTRAGGEBER

RAG Montan Immobilien GmbH
Im Welterbe 1 bis 8
45141 Essen

www.rag-montan-immobilien.de

Im Namen und auf Rechnung der RAG Aktiengesellschaft

RAG Montan Immobilien

PROJEKT

BIOMASSEPARK HUGO

STAND

05.02.2016

ERSTELLER

Dipl.-Ing.(FH) S. Convent

BEARBEITER

PLANINHALT

Ausführungslageplan Begrünung BLATT 1

PLAN - NR

A 1.0 Index A

MASSSTAB

M 1 : 500 im Original

PLANGRÖSSE

1189 x 840 mm

PLANUNG & BEARBEITUNG

LANDSCHAFTSAGENTUR PLUS GmbH
Vogelsangweg 21-23, 45711 Datteln

Telefon: 02363-3905-200
Fax: 02363-3905-201

info@landschaftsagenturplus.de
www.landschaftsagenturplus.de

LAND SCHAFTS AGENTUR PLUS