


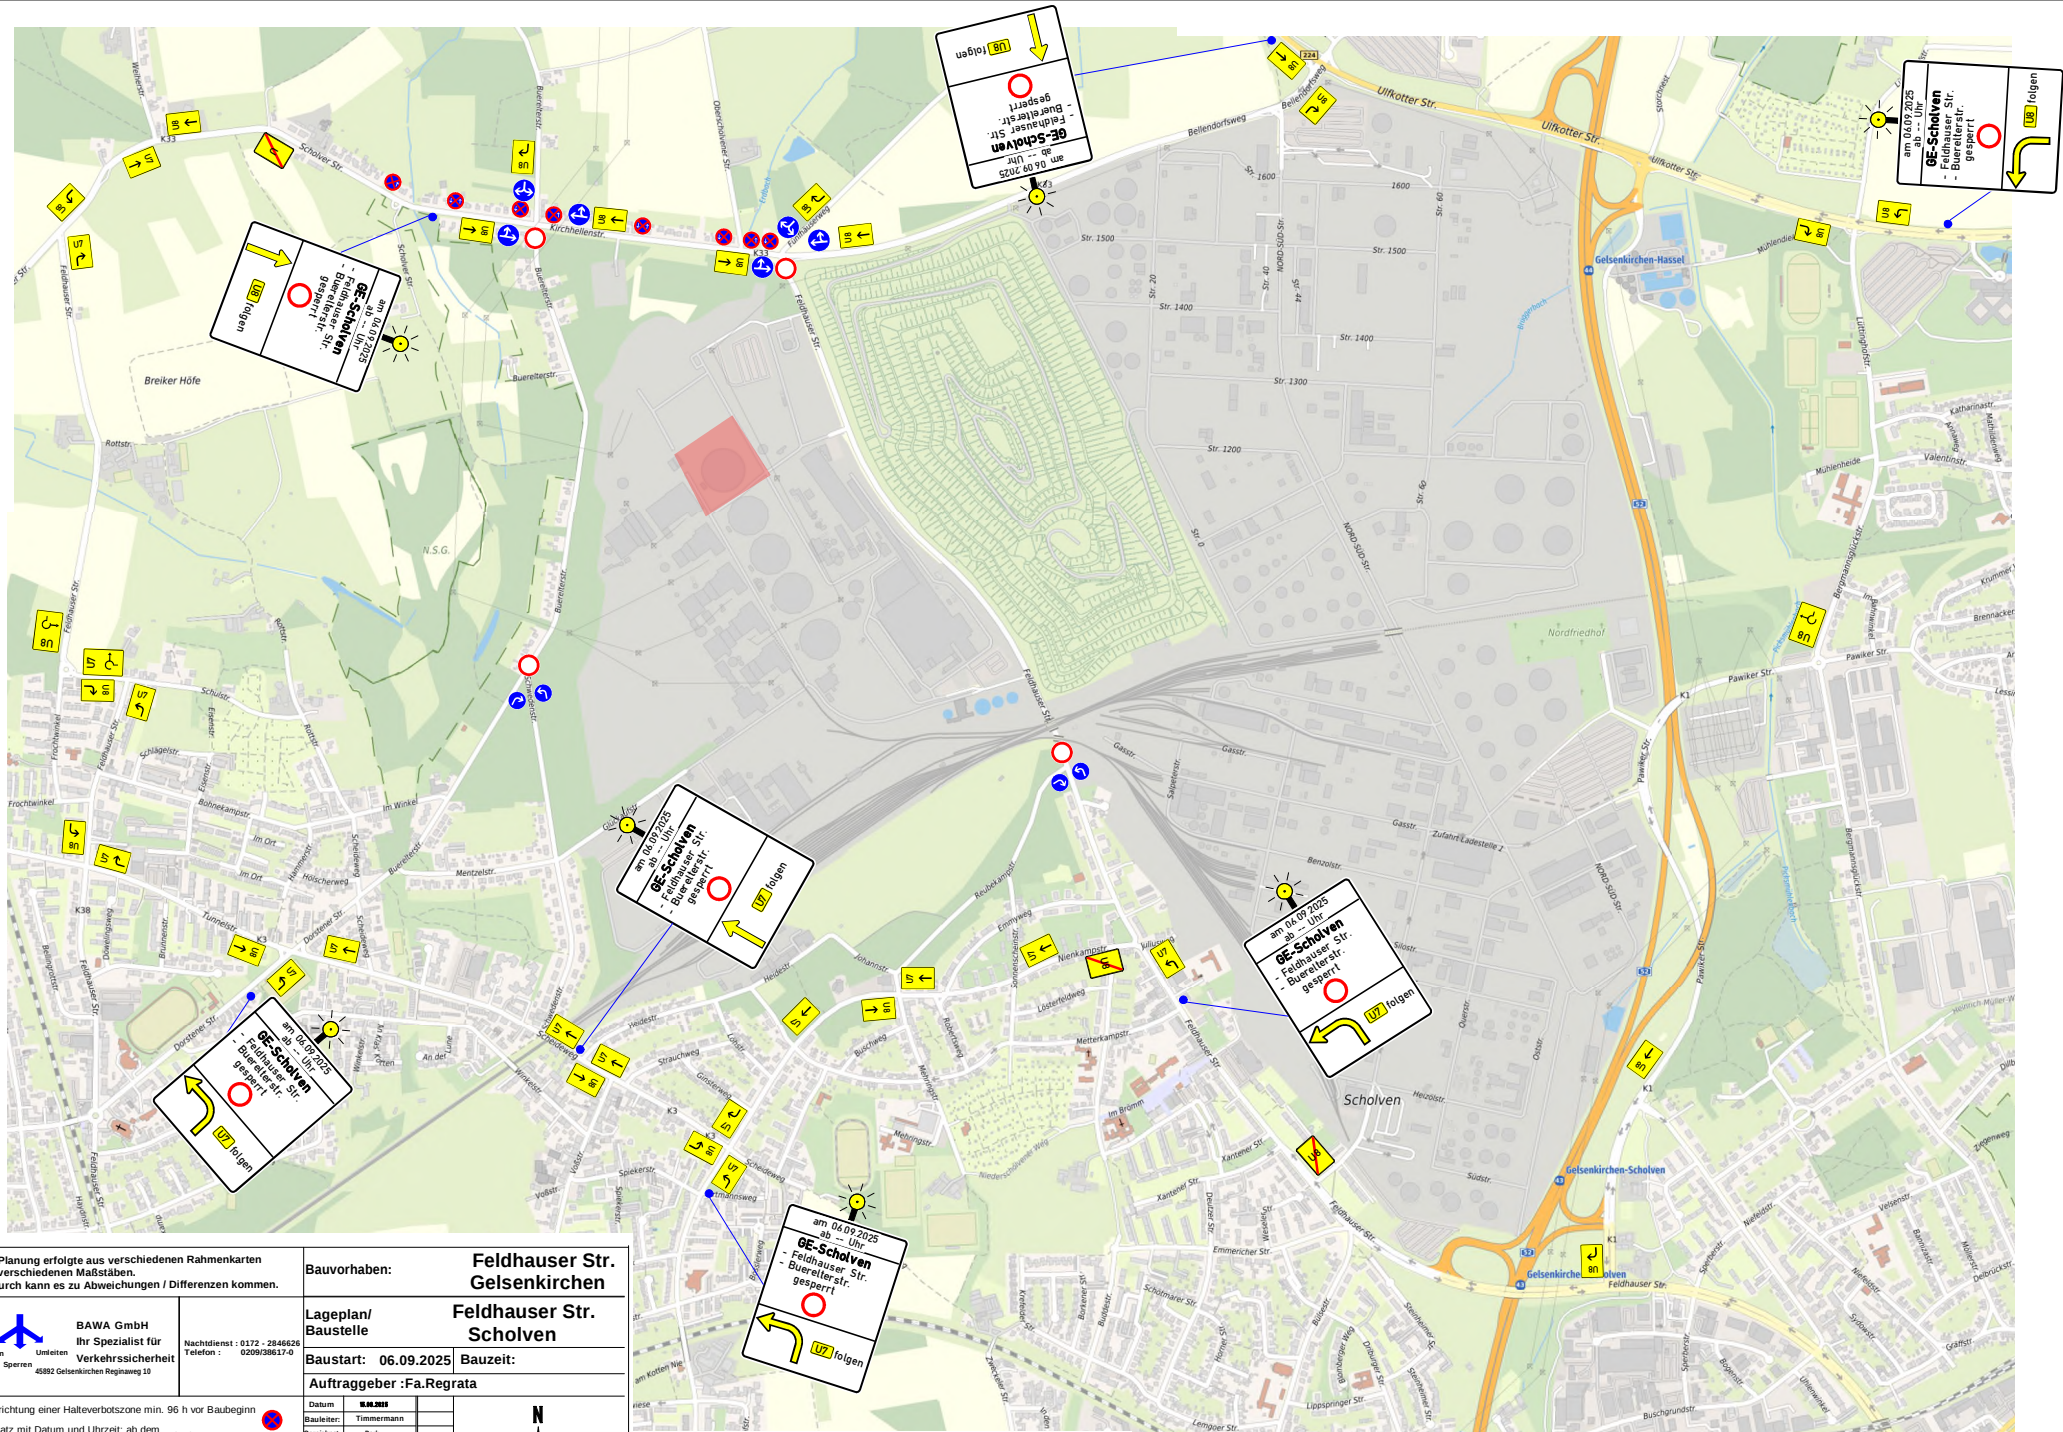

Die Planung erfolgte aus verschiedenen Rahmenkarten mit verschiedenen Maßstäben. Dadurch kann es zu Abweichungen / Differenzen kommen.		Bauvorhaben: Feldhauser Str. Gelsenkirchen											
BAWA GmbH Ihr Spezialist für Verkehrssicherheit Sichern Umleiten Sperrten 46882 Gelsenkirchen-Regina 10		Lageplan/ Baustelle Feldhauser Str. Scholven											
Nachdienst: 0172 - 2846628 Telefon: 0209/38617-0		Baustart: 06.09.2025 Bauzeit:											
		Auftraggeber :Fa.Regrata											
- Einrichtung einer Halteverbotszone min. 96 h vor Baubeginn - Zusatz mit Datum und Uhrzeit: ab dem ____-____-____ - Zusatz: Z. 1060-31 nach Bedarf - Ein-/Ausfahrten der Anlieger werden nicht blockiert		<table><tr><td>Datum</td><td>06.09.2025</td></tr><tr><td>Bauleiter:</td><td>Timmermann</td></tr><tr><td>Gezeichnet:</td><td>Bork</td></tr><tr><td>Maßstab:</td><td>frei</td></tr><tr><td>Plan</td><td>001</td></tr></table> 		Datum	06.09.2025	Bauleiter:	Timmermann	Gezeichnet:	Bork	Maßstab:	frei	Plan	001
Datum	06.09.2025												
Bauleiter:	Timmermann												
Gezeichnet:	Bork												
Maßstab:	frei												
Plan	001												