

Amtsblatt der Stadt Gelsenkirchen

Nr. 41

Öffentliche Bekanntmachungen der Stadt Gelsenkirchen

15. Oktober 2021

**Bekanntmachungen der
Oberbürgermeisterin****1. Satzung zur Änderung der Satzung über die Nutzung des Nordsternplatzes vom 19.07.2005
vom 30.09.2021**

Der Rat der Stadt Gelsenkirchen hat in seiner Sitzung am 30.09.2021 aufgrund der derzeit geltenden Fassungen der §§ 7 und 41 der Gemeindeordnung für das Land Nordrhein-Westfalen in der Fassung der Bekanntmachung vom 14.07.1994 (GV. NRW. S. 666) folgende Änderungssatzung beschlossen:

Artikel 1

1. § 3 wird wie folgt gefasst:

„§ 3 Veranstaltungen

- (1) Veranstaltungen, die dem Satzungszweck dienen, sind zulässig; sonstige Veranstaltungen nur, wenn für diese ein öffentliches Interesse der Stadt Gelsenkirchen angenommen werden kann. Über die Zulassung dieser Veranstaltungen entscheidet die Oberbürgermeisterin bzw. der Oberbürgermeister der Stadt Gelsenkirchen. Grundsätzlich nicht zulässig sind Trödelmärkte, das Aufstellen von Fahrgeschäften sowie die Durchführung aller Art von Märkten und Messen. Märkte und Messen, deren Veranstalter die Stadt Gelsenkirchen in öffentlich-rechtlicher oder privatrechtlicher Rechtsform ist, können zugelassen werden, wenn daran ein öffentliches Interesse besteht und sie dem Satzungszweck dienen. Die Nutzung der westlichen Treppe als Teil des Nordsternplatzes ist untersagt.
- (2) Im Hinblick auf das Schutzbedürfnis der angrenzenden Wohnbebauung wird die Anzahl der Veranstaltungen, für die eine lärm-schutzrechtliche Ausnahmegenehmigung erforderlich ist, auf zehn im Jahr begrenzt.
- (3) Veranstaltungen dürfen nicht an mehr als zwei aufeinander folgenden Wochenenden stattfinden.
- (4) Veranstaltungen sind nur an Freitagen, Samstagen, Sonntagen und gesetzlichen Feiertagen zulässig. Ausnahmen können von der Oberbürgermeisterin bzw. dem Oberbürgermeister der Stadt Gelsenkirchen auf Antrag zugelassen werden.
- (5) Die Anzahl der Besucher je Veranstaltungstag wird im Hinblick auf den auf dem Platz zur Verfügung stehenden Raum und der vorhandenen Infrastruktur auf maximal 5.000 Personen festgesetzt.“

2. § 7 wird wie folgt gefasst:

„§ 7 Geltung anderer Vorschriften

Im Übrigen wird die Ordnungsbehördliche Verordnung über die Aufrechterhaltung der öffentlichen Sicherheit und Ordnung im Gebiet der Stadt Gelsenkirchen in der jeweils geltenden Fassung von dieser Satzung nicht berührt.“

Artikel 2

Diese Änderungssatzung tritt am Tag nach ihrer Bekanntmachung in Kraft.

Die vorstehende Satzung wird hiermit öffentlich bekannt gemacht.

Gemäß § 7 Abs. 6 GO NRW wird darauf hingewiesen, dass die Verletzung von Verfahrens- oder Formvorschriften gegen die vorstehende Satzung/Verordnung nach Ablauf eines Jahres nach dieser Bekanntmachung nicht mehr geltend gemacht werden kann, es sei denn

- a) eine vorgeschriebene Genehmigung fehlt oder ein vorgeschriebenes Anzeigeverfahren wurde nicht durchgeführt,
- b) die Satzung ist nicht ordnungsgemäß öffentlich bekannt gemacht worden,
- c) die Oberbürgermeisterin hat den Ratsbeschluss vorher beanstandet oder
- d) der Form- oder Verfahrensmangel ist gegenüber der Stadt Gelsenkirchen vorher gerügt und dabei die verletzte Rechtsvorschrift und die Tatsache bezeichnet worden, die den Mangel ergibt.

Gelsenkirchen, 30. September 2021

Karin Welge
Oberbürgermeisterin

(Siegel)

**Bebauungsplan Nr. 438 (vereinfachtes Verfahren)
der Stadt Gelsenkirchen
"Gewerbegebiet südlich Braukämperstraße"
zwischen Braukämperstraße - Kampstraße - Hobackestraße - Bahnlinie Dorsten - Herne
- Entwurfs- und Auslegungsbeschluss -**

Der Rat der Stadt Gelsenkirchen hat am 30.09.2021 gemäß § 2 Abs. 1 in Verbindung mit § 13 Baugesetzbuch (BauGB) in der zurzeit geltenden Fassung den

**Entwurf des Bebauungsplans Nr. 438 (vereinfachtes Verfahren)
der Stadt Gelsenkirchen
"Gewerbegebiet südlich Braukämperstraße"
zwischen Braukämperstraße - Kampstraße - Hobackestraße - Bahnlinie Dorsten - Herne**

mit seiner Begründung und gemäß § 3 Abs. 2 in Verbindung mit § 13 BauGB die öffentliche Auslegung beschlossen.

Die Grenze des räumlichen Geltungsbereichs ist im Bebauungsplan-Grundriss festgesetzt.

Der Entwurf dieses Bebauungsplans, der aus dem "Grundriss" im Maßstab 1.000 und "Textlichen Festsetzungen" besteht, sowie die beigefügte Begründung, werden als gesonderte Niederschriften gemäß § 52 Abs. 1 der Gemeindeordnung für das Land Nordrhein-Westfalen (GO NRW) in der zurzeit geltenden Fassung festgehalten. Die Originale dieser gesonderten Niederschriften werden bei der verfahrensführenden Stelle der Stadt Gelsenkirchen aufbewahrt.

Der vorstehende Beschluss wird hiermit öffentlich bekannt gemacht.

Gemäß § 7 Abs. 6 GO NRW wird darauf hingewiesen, dass die Verletzung von Verfahrens- oder Formvorschriften gegen den vorstehenden Beschluss nach Ablauf eines Jahres nach dieser Bekanntmachung nicht mehr geltend gemacht werden kann, es sei denn

- a) eine vorgeschriebene Genehmigung fehlt oder ein vorgeschriebenes Anzeigeverfahren wurde nicht durchgeführt,
- b) der Beschluss ist nicht ordnungsgemäß öffentlich bekannt gemacht worden,
- c) die Oberbürgermeisterin hat den Ratsbeschluss vorher beanstandet oder
- d) der Form- oder Verfahrensmangel ist gegenüber der Stadt Gelsenkirchen vorher gerügt und dabei die verletzte Rechtsvorschrift und die Tatsache bezeichnet worden, die den Mangel ergibt.

Gelsenkirchen, 04. Oktober 2021

Karin Welge
Oberbürgermeisterin

(Siegel)

(Nachrichtliche Informationen sind im Internet abrufbar
für das Amtsblatt unter: www.gelsenkirchen.de/amtsblatt
für die Planunterlagen unter: <https://www.gelsenkirchen.de/de/Infrastruktur/Stadtplanung/Bebauungsplanauskunft.aspx>)

**Bebauungsplan Nr. 438 (vereinfachtes Verfahren)
der Stadt Gelsenkirchen
"Gewerbegebiet südlich Braukämperstraße"
zwischen Braukämperstraße - Kampstraße - Hobackestraße - Bahnlinie Dorsten - Herne
- Ort und Dauer der öffentlichen Auslegung -**

Der Rat der Stadt Gelsenkirchen hat am 30.09.2021 gemäß § 2 Abs. 1 in Verbindung mit § 13 Baugesetzbuch (BauGB) in der zurzeit geltenden Fassung den

**Entwurf des Bebauungsplans Nr. 438 (vereinfachtes Verfahren)
der Stadt Gelsenkirchen
"Gewerbegebiet südlich Braukämperstraße"
zwischen Braukämperstraße - Kampstraße - Hobackestraße - Bahnlinie Dorsten - Herne**

mit seiner Begründung und gemäß § 3 Abs. 2 in Verbindung mit § 13 BauGB die öffentliche Auslegung beschlossen.

Die Grenze des räumlichen Geltungsbereichs ist im Bebauungsplan-Grundriss festgesetzt.

Der Entwurf dieses Bebauungsplans, der aus dem "Grundriss" im Maßstab 1:1.000 und "Textlichen Festsetzungen" besteht, sowie die beige-fügte Begründung, werden als gesonderte Niederschriften gemäß § 52 Abs. 1 der Gemeindeordnung für das Land Nordrhein-Westfalen (GO NRW) in der zurzeit geltenden Fassung festgehalten. Die Originale dieser gesonderten Niederschriften werden bei der verfahrens-führenden Stelle der Stadt Gelsenkirchen aufbewahrt.

Der Entwurf des Bebauungsplans mit beigefügter Begründung und die nach Einschätzung der Gemeinde wesentlichen, bereits vorliegenden umweltbezogenen Stellungnahmen werden gemäß § 3 Abs. 2 in Verbindung mit § 13 BauGB in der Zeit vom **25.10.2021 bis einschließlich 26.11.2021** beim Referat 61 - Stadtplanung der Stadt Gelsenkirchen, Rathaus in Gelsenkirchen-Buer, Goldbergstr. 12, 2. Etage, Zimmer 285, während der Öffnungszeiten

Montag, Dienstag, Mittwoch	08.00 - 16.00 Uhr
Donnerstag	08.00 - 17.00 Uhr
Freitag	08.00 - 13.00 Uhr

zu jedermanns Einsicht öffentlich ausgelegt.

Stellungnahmen zu dem Entwurf können von jedermann während der öffentlichen Auslegung bei der Stadt Gelsenkirchen, Referat Stadt-planung, 45875 Gelsenkirchen, schriftlich oder per Email: referat.stadtplanung@gelsenkirchen.de vorgebracht werden.

Wesentliche Ziele der Planung:

Das Ziel des Bebauungsplans ist, eine Feinststeuerung der zulässigen bzw. nicht zulässigen Einzelhandelsnutzungen im Plangebiet zu imple-mentieren, um so auf Grundlage des gesamtstädtischen Einzelhandelskonzepts den Einzelhandel in die zentralen Versorgungsbereiche zu lenken. Somit wird im Sinne einer städtebaulichen Entwicklung darauf hingewirkt, die zentralen Versorgungsbereiche zu schützen, zu stärken und zu entwickeln. Zur Umsetzung besteht die Notwendigkeit, der Bildung neuer Einzelhandelsansiedlungen an nicht integrierten Standorten überwiegend in gewerblich genutzten Lagen, wie dem Plangebiet, entgegenzuwirken. Daher werden für den Geltungsbereich Regelungen über die Zulässigkeit bzw. Nichtzulässigkeit bestimmter Arten der Nutzungen gemäß § 9 Abs. 2 a BauGB getroffen. Diese Regelungen verfolgen damit eine vom Rat der Stadt beschlossene gesamtstädtische Planungskonzeption und Zielvorstellung.

Die Steuerung des Einzelhandels dient dem Allgemeinwohlinteresse, da durch die Lenkung des zentrenrelevanten Handels in die zentralen Versorgungsbereiche und integrierten Lagen des Stadtgebiets eine wohnortnahe Versorgung sichergestellt werden soll, die auch eine fuß-läufige und/oder ÖPNV-Anbindung ermöglicht.

Das Plangebiet ist bereits erschlossen und weitestgehend bebaut. Daher wird die grundlegende Zielvorstellung verfolgt, das Plangebiet im Zulässigkeitsregime des § 34 BauGB zu belassen. Die Einschränkung der Zulässigkeit betrifft lediglich Einzelhandelsbetriebe mit zentren- und nahversorgungsrelevanten Sortimenten. Andere Nutzungen, die sich nach ihrer Art in den bestehenden Kontext einfügen, sind weiterhin zulässig.

Ort und Dauer der Auslegung sowie Angaben dazu, welche Arten umweltbezogener Informationen verfügbar sind, werden hiermit öffentlich bekannt gemacht.

Hinweise:

Gemäß § 13 Abs. 3 BauGB wird darauf hingewiesen, dass in diesem Verfahren von der Umweltprüfung nach § 2 Abs. 4, von dem Umweltbe-richt nach § 2a, von der Angabe nach § 3 Abs. 2 Satz 2, welche Arten umweltbezogener Informationen verfügbar sind, sowie von der zusam-menfassenden Erklärung nach § 6a Absatz 1 und § 10a Absatz 1 abgesehen wird; § 4c ist nicht anzuwenden.

Es wird darauf hingewiesen, dass nicht innerhalb der Offenlegungsfrist abgegebene Stellungnahmen bei der Beschlussfassung über den Be-bauungsplan Nr. 438 der Stadt Gelsenkirchen (gem. § 4a Abs. 6 BauGB) unberücksichtigt bleiben können, sofern die Gemeinde deren Inhalt nicht kannte und nicht hätte kennen müssen und deren Inhalt für die Rechtmäßigkeit des Bebauungsplans nicht von Bedeutung ist.

Informationen zur Erhebung personenbezogener Daten im Rahmen der Bebauungsplanung können auf der Internetseite der Stadt Gelsen-kirchen in digitaler Form abgerufen werden: www.gelsenkirchen.de/planungsbeteiligung. Die Informationen geben einen Überblick über die Verarbeitung personenbezogener Daten und Rechte, die sich aus den Datenschutzregelungen ergeben.

Gemäß § 4a Absatz 4 Satz 1 BauGB werden der Inhalt der ortsüblichen Bekanntmachung nach § 3 Absatz 2 Satz 2 BauGB und die nach § 3 Absatz 2 Satz 1 BauGB auszulegenden Unterlagen zusätzlich in das Internet (www.gelsenkirchen.de/planungsbeteiligung) eingestellt und über ein zentrales Internetportal des Landes (www.uvp.nrw.de) zugänglich gemacht.

Gemäß § 7 Abs. 6 der Gemeindeordnung für das Land Nordrhein-Westfalen (GO NRW) in der zurzeit geltenden Fassung wird darauf hingewiesen, dass die Verletzung von Verfahrens- oder Formvorschriften nach Ablauf eines Jahres nach dieser Bekanntmachung nicht mehr geltend gemacht werden kann, es sei denn


- a) eine vorgeschriebene Genehmigung fehlt oder ein vorgeschriebenes Anzeigeverfahren wurde nicht durchgeführt,
- b) Ort und Dauer der öffentlichen Auslegung sind nicht ordnungsgemäß öffentlich bekannt gemacht worden,
- c) die Oberbürgermeisterin hat den Ratsbeschluss vorher beanstandet oder
- d) der Form- oder Verfahrensmangel ist gegenüber der Stadt Gelsenkirchen vorher gerügt und dabei die verletzte Rechtsvorschrift und die Tatsache bezeichnet worden, die den Mangel ergibt.

Die in dem Bebauungsplan in Bezug genommenen DIN-Vorschriften und sonstigen außerstaatlichen Regelwerke werden beim Referat 61 - Stadtplanung der Stadt Gelsenkirchen, Rathaus in Gelsenkirchen-Buer, Goldbergstr. 12, während der Öffnungszeiten zur Einsicht bereit gehalten.

Gelsenkirchen, 04. Oktober 2021

Karin Welge
Oberbürgermeisterin

(Siegel)

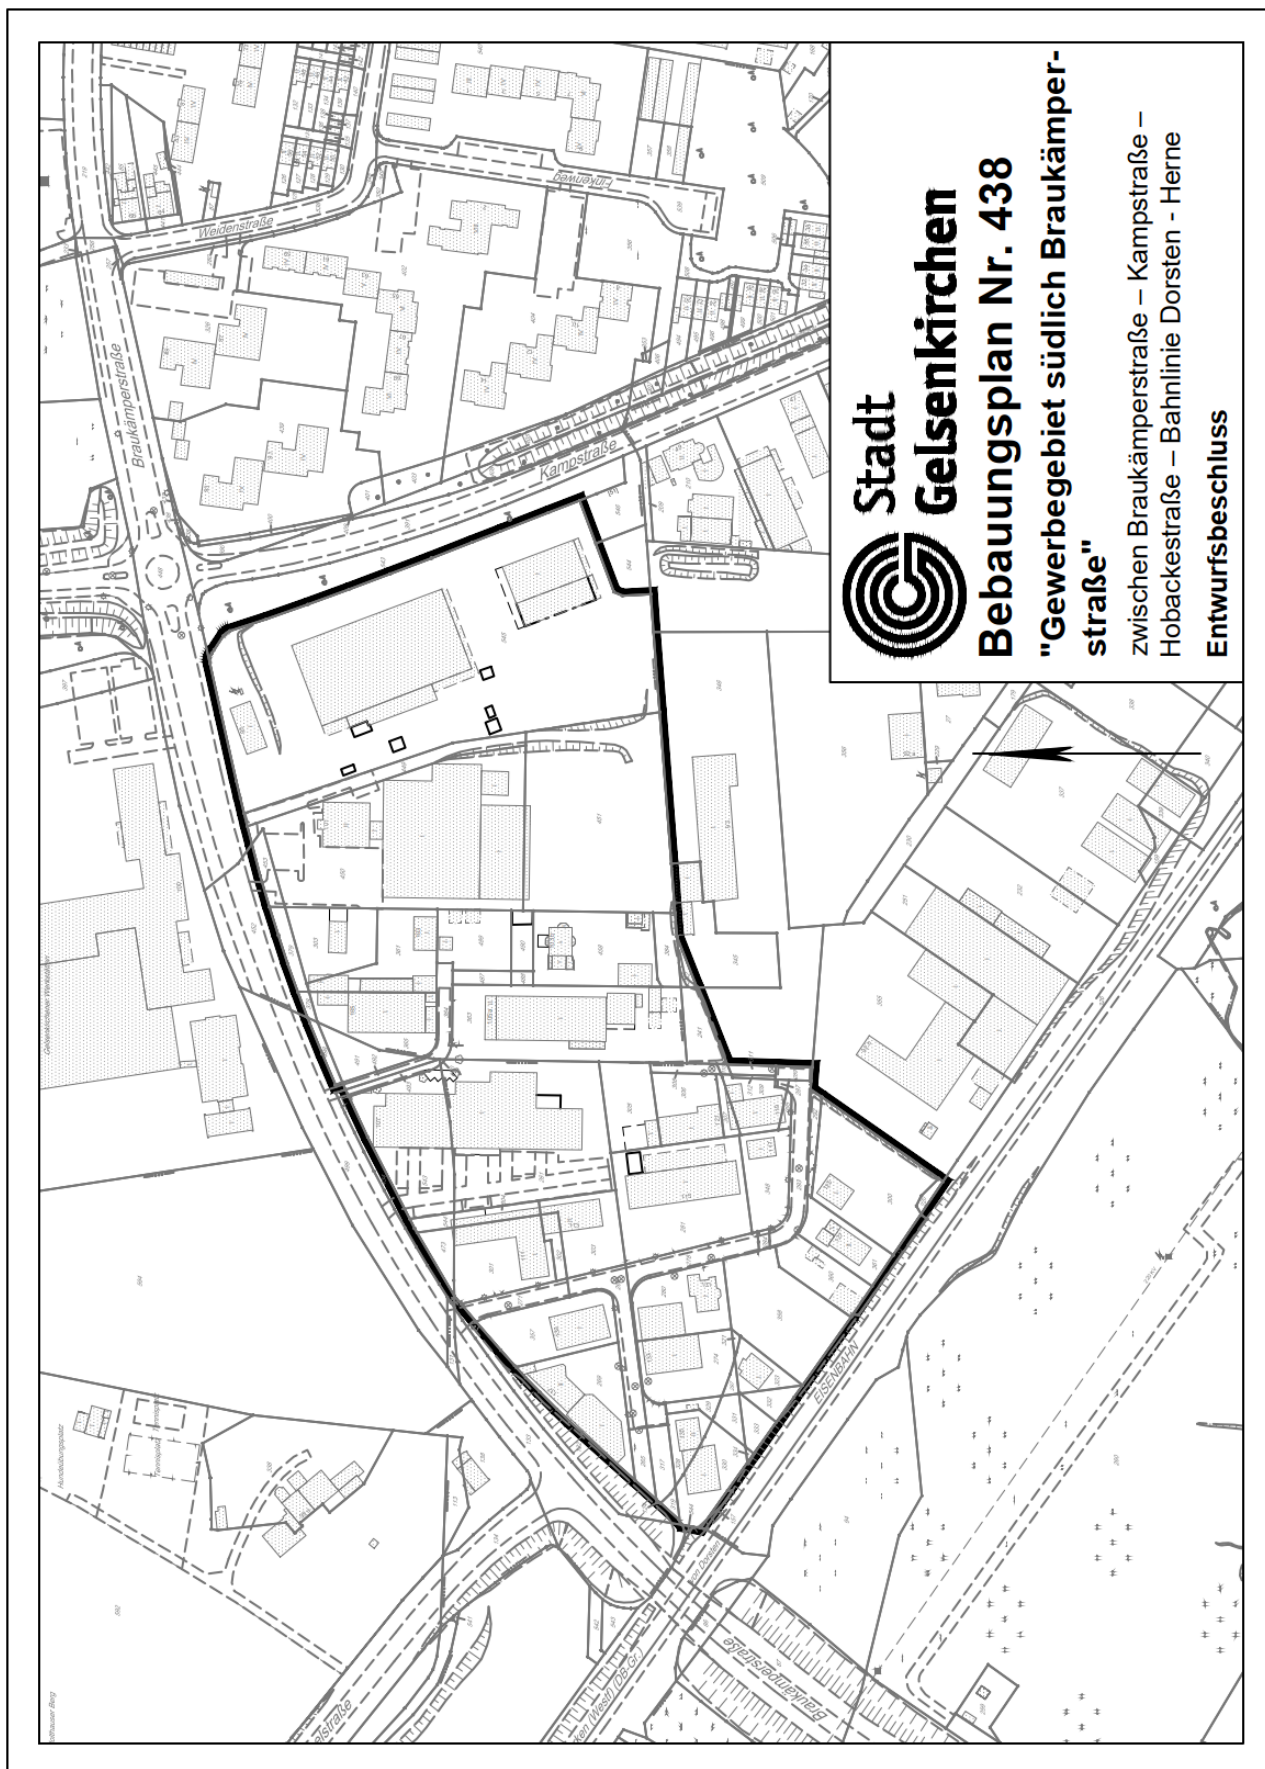

**Bebauungsplan Nr. 443
der Stadt Gelsenkirchen
"Grundschule An der Gräfte"
zwischen An der Gräfte - Ovellackerweg - nördlicher Grundstücksgrenze Ovellackerweg 29 - Frankampstraße.
- Aufstellungsbeschluss -**

Der Rat der Stadt Gelsenkirchen hat am 30.09.2021 gemäß § 2 Abs. 1 Baugesetzbuch (BauGB) in der zurzeit geltenden Fassung die

**Aufstellung des Bebauungsplans Nr. 443
der Stadt Gelsenkirchen
"Grundschule An der Gräfte"
zwischen An der Gräfte - Ovellackerweg - nördlicher Grundstücksgrenze Ovellackerweg 29 - Frankampstraße**

beschlossen.

Die Grenze des räumlichen Geltungsbereiches ist in einem Plan im Maßstab 1:500 festgesetzt, der gemäß § 52 Abs. 1 der Gemeindeordnung für das Land Nordrhein-Westfalen (GO NRW) in der zurzeit geltenden Fassung als gesonderte Niederschrift festgehalten wird. Das Original dieser gesonderten Niederschrift wird bei der verfahrensführenden Stelle der Stadt Gelsenkirchen aufbewahrt.

Wesentliche Ziele der Planung sind:

Im Stadtteil Erle hat sich im Zuge der in den letzten Jahren gestiegenen Geburten- und Kinderzahlen ein zusätzlicher Bedarf für eine weitere Grundschule herausgestellt. Durch die Überplanung der Fläche, die von den Straßen An der Gräfte, Ovellackerweg, Frankampstraße sowie der nördlichen Grundstücksgrenze Ovellackerweg 29 begrenzt wird, sollen die planerischen Voraussetzungen für die Errichtung einer Grundschule geschaffen werden. Hierzu soll im Plangebiet eine vierzügige Grundschule als Offene Ganztagschule mitsamt einer Zweifeldturnhalle sowie den notwendigen Aufenthaltsflächen entstehen. Der geplante Baukörper der Grundschule soll östlich angrenzend an die Frankampstraße errichtet werden, um die vorhandenen Grünbestände im rückwärtigen Bereich möglichst weitgehend erhalten zu können. Die vorhandenen Grünbestände sollen, wenn möglich, in die Schul- und Spielflächen integriert werden. Der städtebauliche Entwurf wird sich dabei sowohl an dem notwendigen Raumbedarf einer Grundschule, als auch an den vorhandenen Grundstücksverhältnissen orientieren, um ein harmonisches Einfügen zu gewährleisten.

Der Plan für den o. g. Bereich ist beim Referat 61 - Stadtplanung der Stadt Gelsenkirchen, Rathaus in Gelsenkirchen-Buer, Goldbergstr. 12, 3. Etage (Neubau), Zimmer 306, während der Dienststunden, nach vorheriger Terminabsprache unter der Tel.-Nr. 0209/169-3815, zu jedermanns Einsicht ausgelegt.

Der vorstehende Beschluss wird hiermit öffentlich bekannt gemacht.

Gemäß § 7 Abs. 6 GO NRW wird darauf hingewiesen, dass die Verletzung von Verfahrens- oder Formvorschriften gegen den vorstehenden Beschluss nach Ablauf eines Jahres nach dieser Bekanntmachung nicht mehr geltend gemacht werden kann, es sei denn


- a) eine vorgeschriebene Genehmigung fehlt oder ein vorgeschriebenes Anzeigeverfahren wurde nicht durchgeführt,
- b) der Beschluss ist nicht ordnungsgemäß öffentlich bekannt gemacht worden,
- c) die Oberbürgermeisterin hat den Ratsbeschluss vorher beanstandet oder
- d) der Form- oder Verfahrensmangel ist gegenüber der Stadt Gelsenkirchen vorher gerügt und dabei die verletzte Rechtsvorschrift und die Tatsache bezeichnet worden, die den Mangel ergibt.

Gelsenkirchen, 04. Oktober 2021

Karin Welge
Oberbürgermeisterin

(Siegel)

(Nachrichtliche Informationen sind im Internet abrufbar
für das Amtsblatt unter: www.gelsenkirchen.de/amtsblatt
für die Planunterlagen unter: <https://www.gelsenkirchen.de/de/Infrastruktur/Stadtplanung/Bebauungsplanauskunft.aspx>)

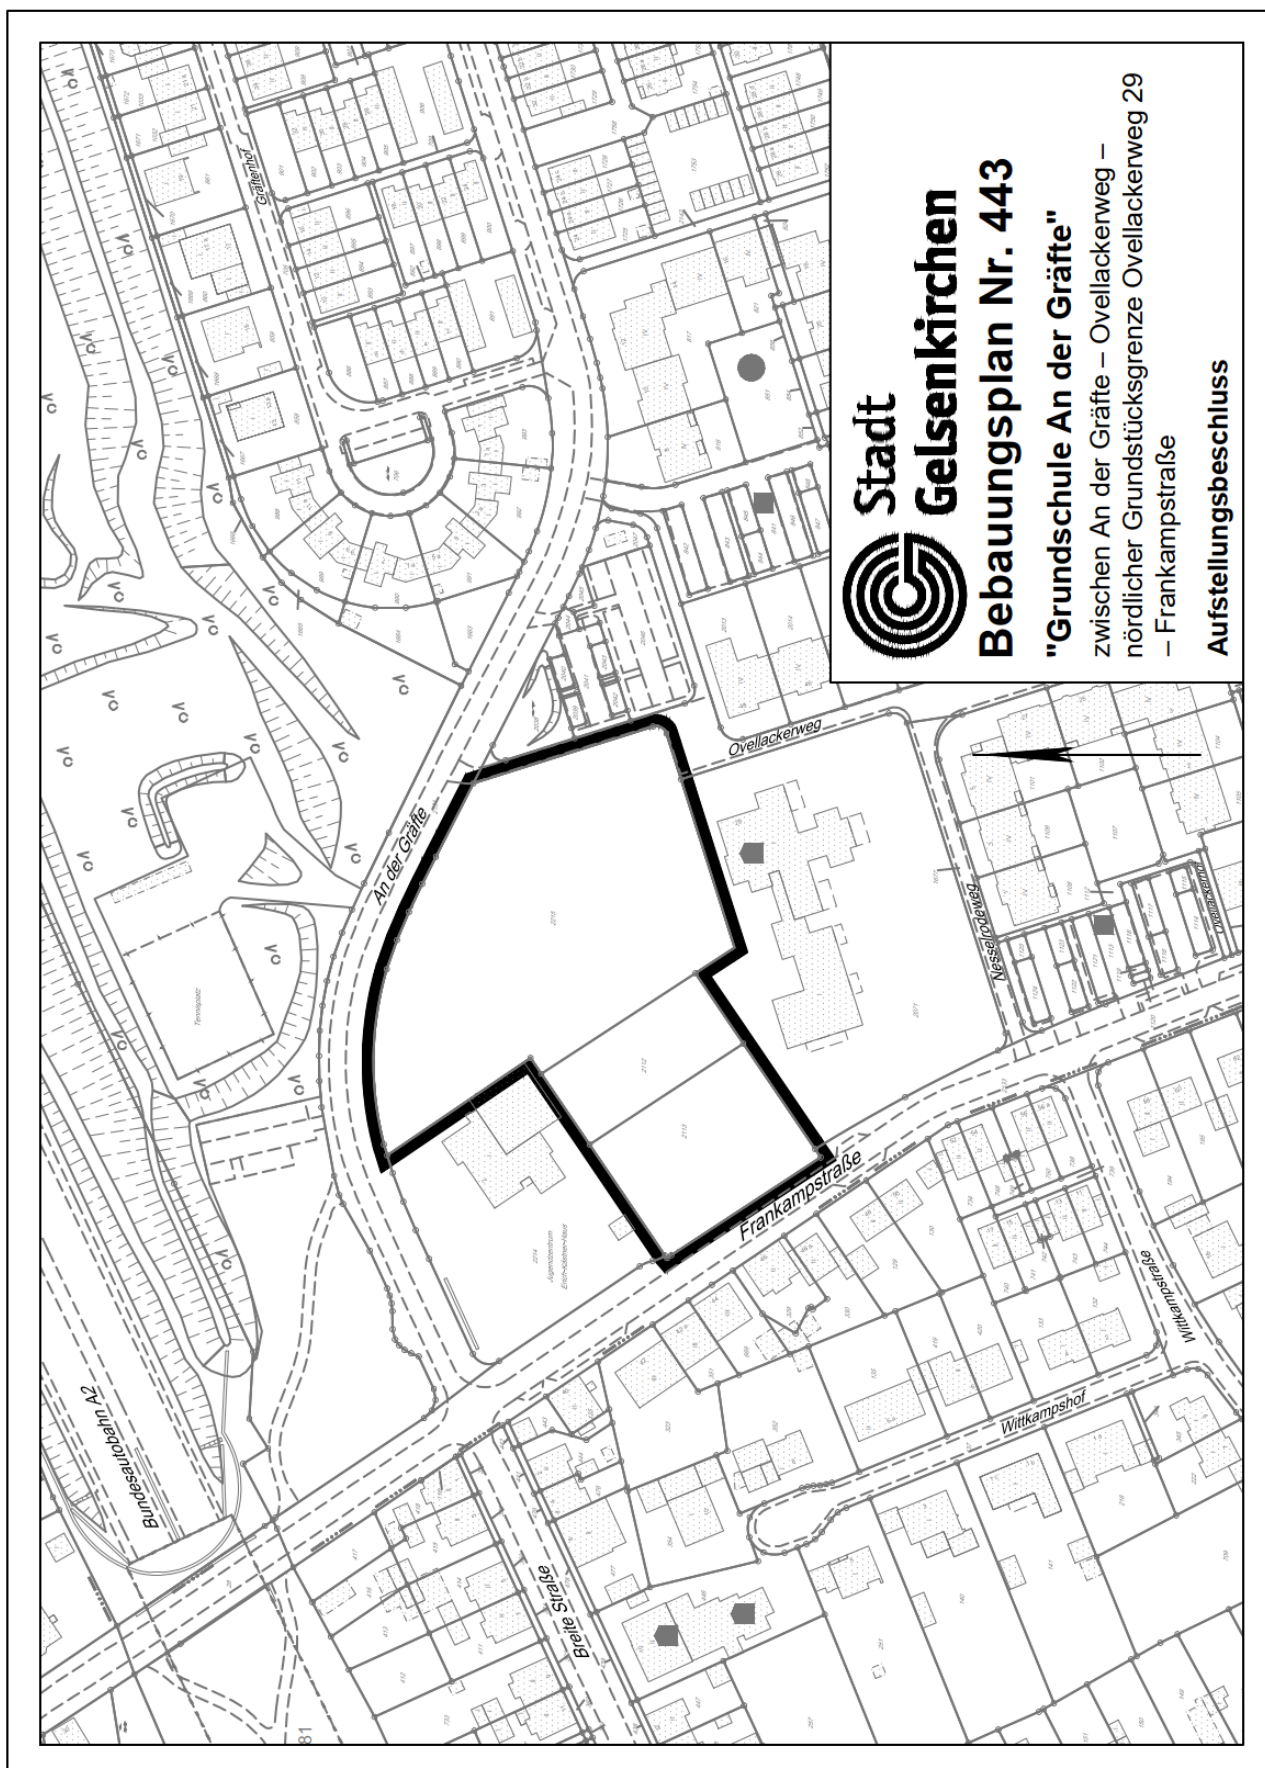

**Bebauungsplan Nr. 353.2, 3. Änderung
der Stadt Gelsenkirchen
"Schalker Verein - Ost"
zwischen Wanner Straße - Konradstraße - Ostpreußenstraße - Köln-Mindener Eisenbahn - Hochofenstraße
- Aufstellungsbeschluss -**

Der Rat der Stadt Gelsenkirchen hat am 30.09.2021 gemäß § 2 Abs. 1 Baugesetzbuch (BauGB) in der zurzeit geltenden Fassung die

**Aufstellung des Bebauungsplans Nr. 353.2, 3. Änderung
der Stadt Gelsenkirchen
"Schalker Verein - Ost"
zwischen Wanner Straße - Konradstraße - Ostpreußenstraße - Köln-Mindener Eisenbahn - Hochofenstraße**

beschlossen.

Die Grenze des räumlichen Geltungsbereiches ist in einem Plan im Maßstab 1:2.000 festgesetzt, der gemäß § 52 Abs. 1 der Gemeindeordnung für das Land Nordrhein-Westfalen (GO NRW) in der zurzeit geltenden Fassung als gesonderte Niederschrift festgehalten wird. Das Original dieser gesonderten Niederschrift wird bei der verfahrensführenden Stelle der Stadt Gelsenkirchen aufbewahrt.

Wesentliche Ziele der Planung sind:

Allgemeines Ziel der Planung ist die Heilung von erkannten Mängeln des Bebauungsplanes, die sich im Wesentlichen aufgrund aktueller Rechtsprechungen zur Emissionskontingentierung ergeben haben.

Die insgesamt Überprüfung des Bebauungsplans soll dazu führen, eine rechtsichere Grundlage für die weiteren laufenden und künftigen Entwicklungen zu erlangen.

Im Rahmen der Änderung soll geprüft werden, ob für den Bereich der ehemaligen Torhäuser eine Änderung der Festsetzung von einem Gewerbegebiet in ein Mischgebiet vorstellbar ist.

Darüber hinaus soll eine Anpassung der Festsetzungen an die tatsächliche Entwicklung im Rahmen der bereits erfolgten Realisierungen vorgenommen werden.

Der Plan für den o. g. Bereich ist beim Referat 61 - Stadtplanung der Stadt Gelsenkirchen, Rathaus in Gelsenkirchen-Buer, Goldbergstr. 12, 3. Etage (Neubau), Zimmer 321, während der Dienststunden, nach vorheriger Terminabsprache unter der Tel.-Nr. 0209/169-4066, zu jedermanns Einsicht ausgelegt.

Der vorstehende Beschluss wird hiermit öffentlich bekannt gemacht.

Gemäß § 7 Abs. 6 GO NRW wird darauf hingewiesen, dass die Verletzung von Verfahrens- oder Formvorschriften gegen den vorstehenden Beschluss nach Ablauf eines Jahres nach dieser Bekanntmachung nicht mehr geltend gemacht werden kann, es sei denn


- a) eine vorgeschriebene Genehmigung fehlt oder ein vorgeschriebenes Anzeigeverfahren wurde nicht durchgeführt,
- b) der Beschluss ist nicht ordnungsgemäß öffentlich bekannt gemacht worden,
- c) die Oberbürgermeisterin hat den Ratsbeschluss vorher beanstandet oder
- d) der Form- oder Verfahrensmangel ist gegenüber der Stadt Gelsenkirchen vorher gerügt und dabei die verletzte Rechtsvorschrift und die Tatsache bezeichnet worden, die den Mangel ergibt.

Gelsenkirchen, 04. Oktober 2021

Karin Welge
Oberbürgermeisterin

(Siegel)

(Nachrichtliche Informationen sind im Internet abrufbar
für das Amtsblatt unter: www.gelsenkirchen.de/amtsblatt
für die Planunterlagen unter: <https://www.gelsenkirchen.de/de/Infrastruktur/Stadtplanung/Bebauungsplanauskunft.aspx>)

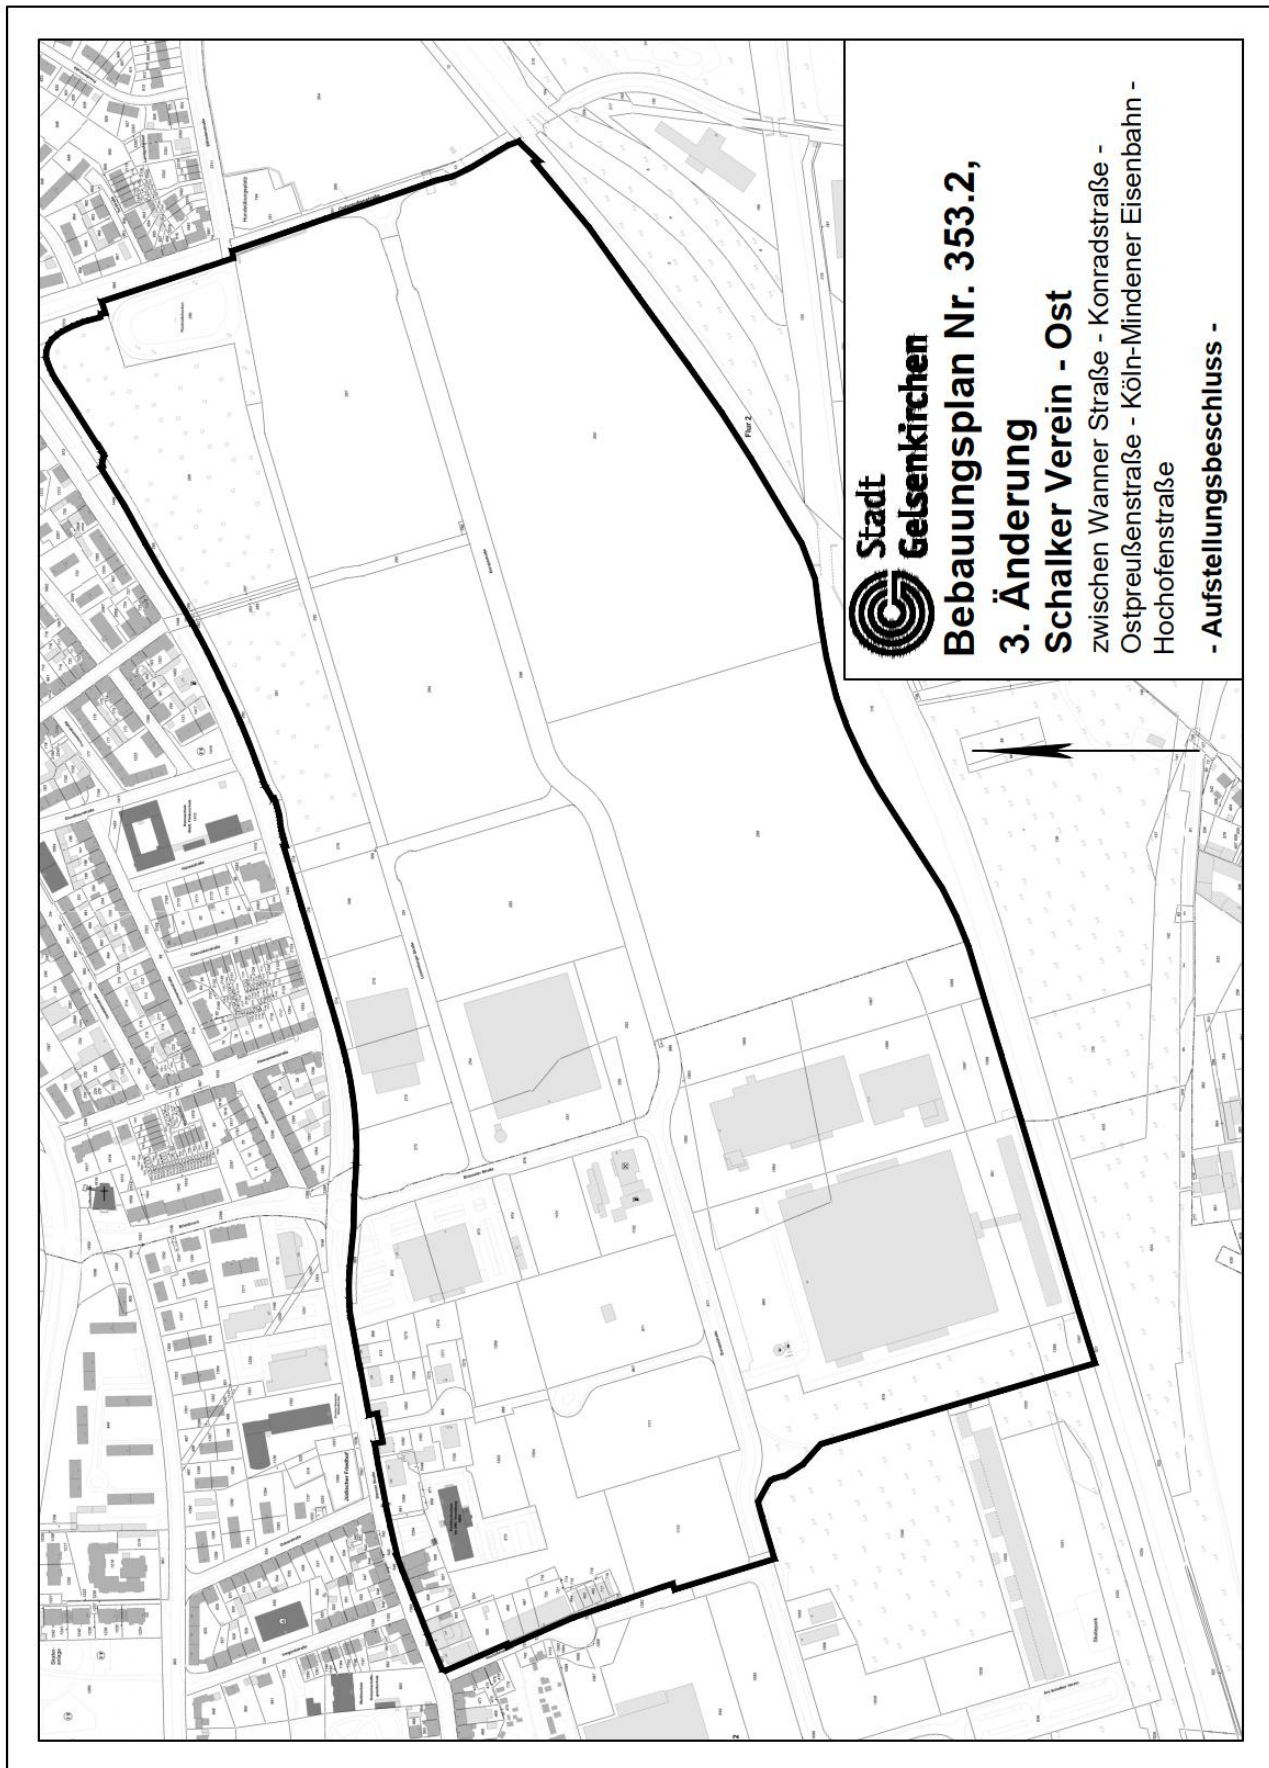

**Bebauungsplan Nr. 429
der Stadt Gelsenkirchen
"Gewerbegebiet östliche Emscherstraße"
zwischen Emscher - Adenauerallee - Willy-Brandt-Allee - Kongresssaal Jehovas Zeugen - Pumpwerk Emschergenossenschaft
Satzungsbeschluss, Inkrafttreten
vom 04.10.2021**

Der Rat der Stadt Gelsenkirchen hat in seiner Sitzung am 30.09.2021 gemäß § 10 Abs. 1 Baugesetzbuch (BauGB) in Verbindung mit §§ 7 und 41 Abs. 1 der Gemeindeordnung für das Land Nordrhein-Westfalen (GO NRW) jeweils in der zurzeit geltenden Fassung den

**Bebauungsplan Nr. 429
der Stadt Gelsenkirchen
"Gewerbegebiet östliche Emscherstraße"
zwischen Emscher - Adenauerallee - Willy-Brandt-Allee - Kongresssaal Jehovas Zeugen - Pumpwerk Emschergenossenschaft**

nach vorangegangener Abwägung und Prüfung der abgegebenen Stellungnahmen gemäß §§ 1 Abs. 7 und 3 Abs. 2 BauGB

als Satzung beschlossen.

Die "Begründung" wird dem Bebauungsplan gemäß § 9 Abs. 8 BauGB beigelegt.

Der Bebauungsplan, der aus dem "Grundriss" im Maßstab 1:2.000 und den "Textlichen Festsetzungen" jeweils in der Fassung dieses Satzungsbeschlusses besteht, sowie die beigelegte "Begründung" und das Ergebnis der "Abwägung sowie Prüfung der abgegebenen Stellungnahmen" werden als gesonderte Niederschriften gemäß § 52 Abs. 1 GO NRW festgehalten. Die Originale dieser gesonderten Niederschriften werden bei der verfahrensführenden Stelle aufbewahrt.

Der Satzungsbeschluss des

**Bebauungsplan Nr. 429
der Stadt Gelsenkirchen
"Gewerbegebiet östliche Emscherstraße"
zwischen Emscher - Adenauerallee - Willy-Brandt-Allee - Kongresssaal Jehovas Zeugen - Pumpwerk Emschergenossenschaft**

wird hiermit öffentlich bekannt gemacht.

I. Hinweise:

1. Gemäß § 7 Abs. 6 GO NRW wird darauf hingewiesen, dass die Verletzung von Verfahrens- oder Formvorschriften der GO NRW gegen die vorstehende Satzung nach Ablauf eines Jahres seit dieser öffentlichen Bekanntmachung nicht mehr geltend gemacht werden kann, es sei denn
 - a) eine vorgeschriebene Genehmigung fehlt oder ein vorgeschriebenes Anzeigeverfahren wurde nicht durchgeführt,
 - b) die Satzung nicht ordnungsgemäß öffentlich bekannt gemacht worden,
 - c) die Oberbürgermeisterin hat den Ratsbeschluss vorher beanstandet oder
 - d) der Form- oder Verfahrensmangel ist gegenüber der Stadt Gelsenkirchen vorher gerügt und dabei die verletzte Rechtsvorschrift und die Tatsache bezeichnet worden, die den Mangel ergibt.
2. Auf die Vorschriften des § 44 Abs. 3 Satz 1 und 2 und Abs. 4 des Baugesetzbuchs über die fristgerechte Geltendmachung etwaiger Entschädigungsansprüche für Eingriffe in eine bisher gültige Nutzung durch den Bebauungsplan Nr. 429 der Stadt Gelsenkirchen und über das Erlöschen von Entschädigungsansprüchen wird hingewiesen.

§ 44 Abs. 3 Satz 1 und 2 BauGB

Der Entschädigungsberechtigte kann Entschädigung verlangen, wenn die in den §§ 39 bis 42 BauGB bezeichneten Vermögensnachteile eingetreten sind. Er kann die Fälligkeit des Anspruchs dadurch herbeiführen, dass er die Leistung der Entschädigung schriftlich bei dem Entschädigungspflichtigen beantragt.

§ 44 Abs. 4 BauGB

Ein Entschädigungsanspruch erlischt, wenn nicht innerhalb von drei Jahren nach Ablauf des Kalenderjahrs, in dem die in Absatz 3 Satz 1 bezeichneten Vermögensnachteile eingetreten sind, die Fälligkeit des Anspruchs herbeigeführt wird.

3. Unbeachtlich werden gem. § 215 BauGB

1. eine nach § 214 Abs. 1 Satz 1 Nr. 1 bis 3 BauGB beachtliche Verletzung der dort bezeichneten Verfahrens- und Formvorschriften
2. eine unter Berücksichtigung des § 214 Abs. 2 BauGB beachtliche Verletzung der Vorschriften über das Verhältnis des Bebauungsplans und des Flächennutzungsplans und
3. nach § 214 Abs. 3 Satz 2 BauGB beachtliche Mängel des Abwägungsvorgangs,

wenn sie nicht innerhalb eines Jahres seit Bekanntmachung des Flächennutzungsplans oder der Satzung schriftlich gegenüber der Gemeinde unter Darlegung des die Verletzung begründenden Sachverhalts geltend gemacht worden sind.

§ 214 Abs. 1 Satz 1 Nr. 1 bis 3 BauGB hat folgenden Wortlaut:

„(1) Eine Verletzung von Verfahrens- und Formvorschriften dieses Gesetzbuchs ist für die Rechtswirksamkeit des Flächennutzungsplans und der Satzungen nach diesem Gesetzbuch nur beachtlich, wenn

1. entgegen § 2 Abs. 3 die von der Planung berührten Belange, die der Gemeinde bekannt waren oder hätten bekannt sein müssen, in wesentlichen Punkten nicht zutreffend ermittelt oder bewertet worden sind und wenn der Mangel offensichtlich und auf das Ergebnis des Verfahrens von Einfluss gewesen ist;
2. die Vorschriften über die Öffentlichkeits- und Behördenbeteiligung nach § 3 Absatz 2, § 4 Absatz 2, § 4a Absatz 3, Absatz 4 Satz 1 und Absatz 5 Satz 2, nach § 13 Absatz 2 Satz 1 Nummer 2 und 3, auch in Verbindung mit § 13a Absatz 2 Nummer 1 und § 13b, nach § 22 Absatz 9 Satz 2, § 34 Absatz 6 Satz 1 sowie § 35 Absatz 6 Satz 5 verletzt worden sind; dabei ist unbeachtlich, wenn
 - a) bei Anwendung der Vorschriften einzelne Personen, Behörden oder sonstige Träger öffentlicher Belange nicht beteiligt worden sind, die entsprechenden Belange jedoch unerheblich waren oder in der Entscheidung berücksichtigt worden sind,
 - b) einzelne Angaben dazu, welche Arten umweltbezogener Informationen verfügbar sind, gefehlt haben,
 - c) (aufgehoben)
 - d) bei Vorliegen eines wichtigen Grundes nach § 3 Absatz 2 Satz 1 nicht für die Dauer einer angemessenen längeren Frist ausgelegt worden ist und die Begründung für die Annahme des Nichtvorliegens eines wichtigen Grundes nachvollziehbar ist,
 - e) bei Anwendung des § 4a Absatz 4 Satz 1 der Inhalt der Bekanntmachung und die auszulegenden Unterlagen zwar in das Internet eingestellt, aber nicht über das zentrale Internetportal des Landes zugänglich sind,
 - f) bei Anwendung des § 13 Absatz 3 Satz 2 die Angabe darüber, dass von einer Umweltprüfung abgesehen wird, unterlassen wurde oder
 - g) bei Anwendung des § 4a Absatz 3 Satz 4 oder des § 13, auch in Verbindung mit § 13a Absatz 2 Nummer 1 und § 13b, die Voraussetzungen für die Durchführung der Beteiligung nach diesen Vorschriften verkannt worden sind;
3. die Vorschriften über die Begründung des Flächennutzungsplans und der Satzungen sowie ihrer Entwürfe nach §§ 2a, 3 Abs. 2, § 5 Abs. 1 Satz 2 Halbsatz 2 und Abs. 5, § 9 Abs. 8 und § 22 Abs. 10 verletzt worden sind; dabei ist unbeachtlich, wenn die Begründung des Flächennutzungsplans oder der Satzung oder ihr Entwurf unvollständig ist; abweichend von Halbsatz 2 ist eine Verletzung von Vorschriften in Bezug auf den Umweltbericht unbeachtlich, wenn die Begründung hierzu nur in unwesentlichen Punkten unvollständig ist;“

§ 214 Abs. 2 BauGB hat folgenden Wortlaut:

„(2) Für die Rechtswirksamkeit der Bauleitpläne ist auch unbeachtlich, wenn

1. die Anforderungen an die Aufstellung eines selbständigen Bebauungsplans (§ 8 Abs. 2 Satz 2) oder an die in § 8 Abs. 4 bezeichneten dringenden Gründe für die Aufstellung eines vorzeitigen Bebauungsplans nicht richtig beurteilt worden sind;
2. § 8 Abs. 2 Satz 1 hinsichtlich des Entwickelns des Bebauungsplans aus dem Flächennutzungsplan verletzt worden ist, ohne dass hierbei die sich aus dem Flächennutzungsplan ergebende geordnete städtebauliche Entwicklung beeinträchtigt worden ist;
3. der Bebauungsplan aus einem Flächennutzungsplan entwickelt worden ist, dessen Unwirksamkeit sich wegen Verletzung von Verfahrens- oder Formvorschriften einschließlich des § 6 nach Bekanntmachung des Bebauungsplans herausstellt;
4. im Parallelverfahren gegen § 8 Abs. 3 verstoßen worden ist, ohne dass die geordnete städtebauliche Entwicklung beeinträchtigt worden ist.“

§ 214 Abs. 3 Satz 2 BauGB hat folgenden Wortlaut:

„Mängel, die Gegenstand der Regelung in Absatz 1 Satz 1 Nr. 1 sind, können nicht als Mängel der Abwägung geltend gemacht werden; im Übrigen sind Mängel im Abwägungsvorgang nur erheblich, wenn sie offensichtlich und auf das Abwägungsergebnis von Einfluss gewesen sind.“

- II. Der Bebauungsplan Nr. 429 der Stadt Gelsenkirchen mit Begründung (einschließlich Umweltbericht), einschließlich der in den textlichen Festsetzungen genannten DIN-Vorschriften und sonstigen außerstaatlichen Regelwerke sowie die zusammenfassende Erklärung, werden beim Referat 61 - Stadtplanung der Stadt Gelsenkirchen, Rathaus in Gelsenkirchen-Buer, Goldbergstr. 12, 4. Etage, Raum 406, während der Dienststunden, nach vorheriger Terminabsprache unter der Tel.-Nr. 0209/169-4112, zu jedermanns Einsicht bereitgehalten. Auf Verlangen wird über den Inhalt des Bebauungsplans Auskunft erteilt. Dieser Beschluss wird hiermit gemäß § 10 Abs. 3 BauGB öffentlich bekannt gemacht.


Der Bebauungsplan Nr. 429 der Stadt Gelsenkirchen tritt gemäß § 10 Abs. 3 BauGB mit dieser Bekanntmachung in Kraft.

Gemäß § 10a Absatz 2 BauGB wird der in Kraft getretene Bebauungsplan mit der Begründung und der zusammenfassenden Erklärung ergänzend auch in das Internet (<https://www.gelsenkirchen.de/de/infrastruktur/stadtplanung/bebauungsplanauskunft.aspx>) eingestellt und über ein zentrales Internetportal des Landes (www.uvp.nrw.de) zugänglich gemacht.

Gelsenkirchen, 04. Oktober 2021

(Siegel)

Karin Welge
Oberbürgermeisterin

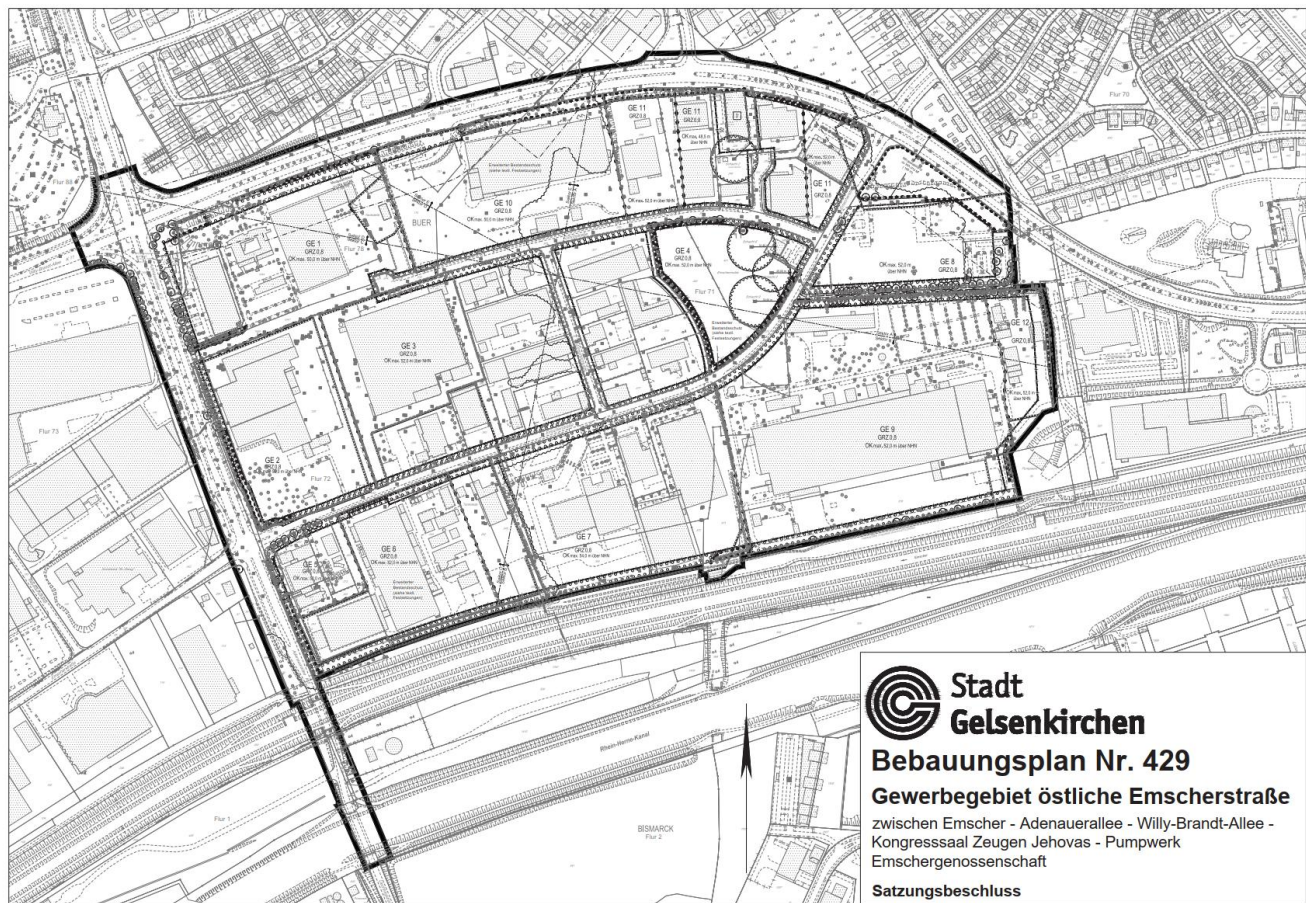

Satzung der Stadt Gelsenkirchen zur Aufhebung der Satzung über die förmliche Festlegung des Sanierungsgebietes "Siedlung Schüngelberg" in Gelsenkirchen vom 04.10.2021

Der Rat der Stadt hat am 30.09.2021 aufgrund §§ 162, 235 Abs. 4 Baugesetzbuch (BauGB), in Verbindung mit §§ 7 und 41 Abs. 1 der Gemeindeordnung für das Land Nordrhein-Westfalen (GO NRW) jeweils in der zurzeit geltenden Fassung die folgende Satzung beschlossen:

§ 1

Die Satzung der Stadt Gelsenkirchen über die förmliche Festlegung des Sanierungsgebietes "Siedlung Schüngelberg" in Gelsenkirchen vom 04.08.1993, die durch den Rat der Stadt am 05.11.1992 beschlossen (Drucksache Nr. 92 1335) und durch Bekanntmachung im Amtsblatt Nr. 33 der Stadt Gelsenkirchen am 12.08.1993 rechtsverbindlich wurde, wird aufgehoben.

§ 2

Der räumliche Geltungsbereich der Aufhebung der förmlichen Festlegung des Sanierungsgebietes "Siedlung Schüngelberg" umfasst alle Grundstücke und Grundstücksteile innerhalb der im anliegenden Lageplan durch eine Umgrenzungslinie abgegrenzten Fläche. Der Lageplan ist Bestandteil der Satzung.

§ 3

Die Satzung wird mit der Bekanntmachung rechtsverbindlich.

Hinweise:

1. Gemäß § 7 Abs. 6 GO NRW wird darauf hingewiesen, dass die Verletzung von Verfahrens- oder Formvorschriften der GO NRW gegen die vorstehende Satzung nach Ablauf eines Jahres seit dieser öffentlichen Bekanntmachung nicht mehr geltend gemacht werden kann, es sei denn
 - a) eine vorgeschriebene Genehmigung fehlt oder ein vorgeschriebenes Anzeigeverfahren wurde nicht durchgeführt,
 - b) die Satzung ist nicht ordnungsgemäß öffentlich bekannt gemacht worden,
 - c) die Oberbürgermeisterin hat den Ratsbeschluss vorher beanstandet oder
 - d) der Form- oder Verfahrensmangel ist gegenüber der Stadt Gelsenkirchen vorher gerügt und dabei die verletzte Rechtsvorschrift und die Tatsache bezeichnet worden, die den Mangel ergibt.
2. Hinweis gemäß § 215 BauGB

Unbeachtlich werden

1. eine nach § 214 Abs. 1 Satz 1 Nr. 1 bis 3 BauGB beachtliche Verletzung der dort bezeichneten Verfahrens- und Formvorschriften,
2. eine unter Berücksichtigung des § 214 Abs. 2 BauGB beachtliche Verletzung der Vorschriften über das Verhältnis des Bebauungsplans und des Flächennutzungsplans und
3. nach § 214 Abs. 3 Satz 2 BauGB beachtliche Mängel des Abwägungsvorgangs,

wenn sie nicht innerhalb eines Jahres seit Bekanntmachung des Flächennutzungsplans oder der Satzung schriftlich gegenüber der Gemeinde unter Darlegung des die Verletzung begründenden Sachverhalts geltend gemacht worden sind.

§ 214 Abs. 1 Satz 1 Nr. 1 bis 3 BauGB hat folgenden Wortlaut:

- „(1) Eine Verletzung von Verfahrens- und Formvorschriften dieses Gesetzbuchs ist für die Rechtswirksamkeit des Flächennutzungsplans und der Satzungen nach diesem Gesetzbuch nur beachtlich, wenn
1. entgegen § 2 Abs. 3 die von der Planung berührten Belange, die der Gemeinde bekannt waren oder hätten bekannt sein müssen, in wesentlichen Punkten nicht zutreffend ermittelt oder bewertet worden sind und wenn der Mangel offensichtlich und auf das Ergebnis des Verfahrens von Einfluss gewesen ist;
 2. die Vorschriften über die Öffentlichkeits- und Behördenbeteiligung nach § 3 Absatz 2, § 4 Absatz 2, § 4a Absatz 3, Absatz 4 Satz 1 und Absatz 5 Satz 2, nach § 13 Absatz 2 Satz 1 Nummer 2 und 3, auch in Verbindung mit § 13a Absatz 2 Nummer 1 und § 13b, nach § 22 Absatz 9 Satz 2, § 34 Absatz 6 Satz 1 sowie § 35 Absatz 6 Satz 5 verletzt worden sind; dabei ist unbeachtlich, wenn
 - a) bei Anwendung der Vorschriften einzelne Personen, Behörden oder sonstige Träger öffentlicher Belange nicht beteiligt worden sind, die entsprechenden Belange jedoch unerheblich waren oder in der Entscheidung berücksichtigt worden sind,
 - b) einzelne Angaben dazu, welche Arten umweltbezogener Informationen verfügbar sind, gefehlt haben,
 - c) (aufgehoben)
 - d) bei Vorliegen eines wichtigen Grundes nach § 3 Absatz 2 Satz 1 nicht für die Dauer einer angemessenen längeren Frist ausgelegt worden ist und die Begründung für die Annahme des Nichtvorliegens eines wichtigen Grundes nachvollziehbar ist,
 - e) bei Anwendung des § 4a Absatz 4 Satz 1 der Inhalt der Bekanntmachung und die auszulegenden Unterlagen zwar in das Internet eingestellt, aber nicht über das zentrale Internetportal des Landes zugänglich sind,
 - f) bei Anwendung des § 13 Absatz 3 Satz 2 die Angabe darüber, dass von einer Umweltprüfung abgesehen wird, unterlassen wurde oder
 - g) bei Anwendung des § 4a Absatz 3 Satz 4 oder des § 13, auch in Verbindung mit § 13a Absatz 2 Nummer 1 und § 13b, die Voraussetzungen für die Durchführung der Beteiligung nach diesen Vorschriften verkannt worden sind;
 3. die Vorschriften über die Begründung des Flächennutzungsplans und der Satzungen sowie ihrer Entwürfe nach §§ 2a, 3 Abs. 2, § 5 Abs. 1 Satz 2 Halbsatz 2 und Abs. 5, § 9 Abs. 8 und § 22 Abs. 10 verletzt worden sind; dabei ist unbeachtlich, wenn die Begründung des Flächennutzungsplans oder der Satzung oder ihr Entwurf unvollständig ist; abweichend von Halbsatz 2 ist eine Verletzung von Vorschriften in Bezug auf den Umweltbericht unbeachtlich, wenn die Begründung hierzu nur in unwesentlichen Punkten unvollständig ist;“

§ 214 Abs. 2 BauGB hat folgenden Wortlaut:

- „(2) Für die Rechtswirksamkeit der Bauleitpläne ist auch unbeachtlich, wenn
1. die Anforderungen an die Aufstellung eines selbständigen Bebauungsplans (§ 8 Abs. 2 Satz 2) oder an die in § 8 Abs. 4 bezeichneten dringenden Gründe für die Aufstellung eines vorzeitigen Bebauungsplans nicht richtig beurteilt worden sind;
 2. § 8 Abs. 2 Satz 1 hinsichtlich des Entwickelns des Bebauungsplans aus dem Flächennutzungsplan verletzt worden ist, ohne dass hierbei die sich aus dem Flächennutzungsplan ergebende geordnete städtebauliche Entwicklung beeinträchtigt worden ist;
 3. der Bebauungsplan aus einem Flächennutzungsplan entwickelt worden ist, dessen Unwirksamkeit sich wegen Verletzung von Verfahrens- oder Formvorschriften einschließlich des § 6 nach Bekanntmachung des Bebauungsplans herausstellt;
 4. im Parallelverfahren gegen § 8 Abs. 3 verstoßen worden ist, ohne dass die geordnete städtebauliche Entwicklung beeinträchtigt worden ist.“

§ 214 Abs. 3 Satz 2 BauGB hat folgenden Wortlaut:

- „(3) Mängel, die Gegenstand der Regelung in Absatz 1 Satz 1 Nr. 1 sind, können nicht als Mängel der Abwägung geltend gemacht werden; im Übrigen sind Mängel im Abwägungsvorgang nur erheblich, wenn sie offensichtlich und auf das Abwägungsergebnis von Einfluss gewesen sind.“

Die vorstehende Satzung sowie die aufgrund des BauGB und der GO NRW erforderlichen Hinweise und die dieser Satzung als Anlage beige-fügte Lageplan werden hiermit öffentlich bekannt gemacht.

Die Satzung mit Lageplan liegt während ihrer Geltungsdauer beim Referat 61 - Stadtplanung der Stadt Gelsenkirchen, Rathaus in Gelsenkirchen-Buer, Goldbergstr. 12, 4. Etage, Zimmer 407, während der Dienststunden, nach vorheriger Terminabsprache unter der Tel-Nr. 0209/169-4473, zu jedermanns Einsicht bereit.


Gelsenkirchen, 04. Oktober 2021

Karin Welge
Oberbürgermeisterin

(Siegel)

(Nachrichtliche Informationen sind im Internet abrufbar
für das Amtsblatt unter: www.gelsenkirchen.de/amtsblatt

für den Lageplan unter: <https://www.gelsenkirchen.de/de/Infrastruktur/Stadtplanung/Bebauungsplanauskunft.aspx>)

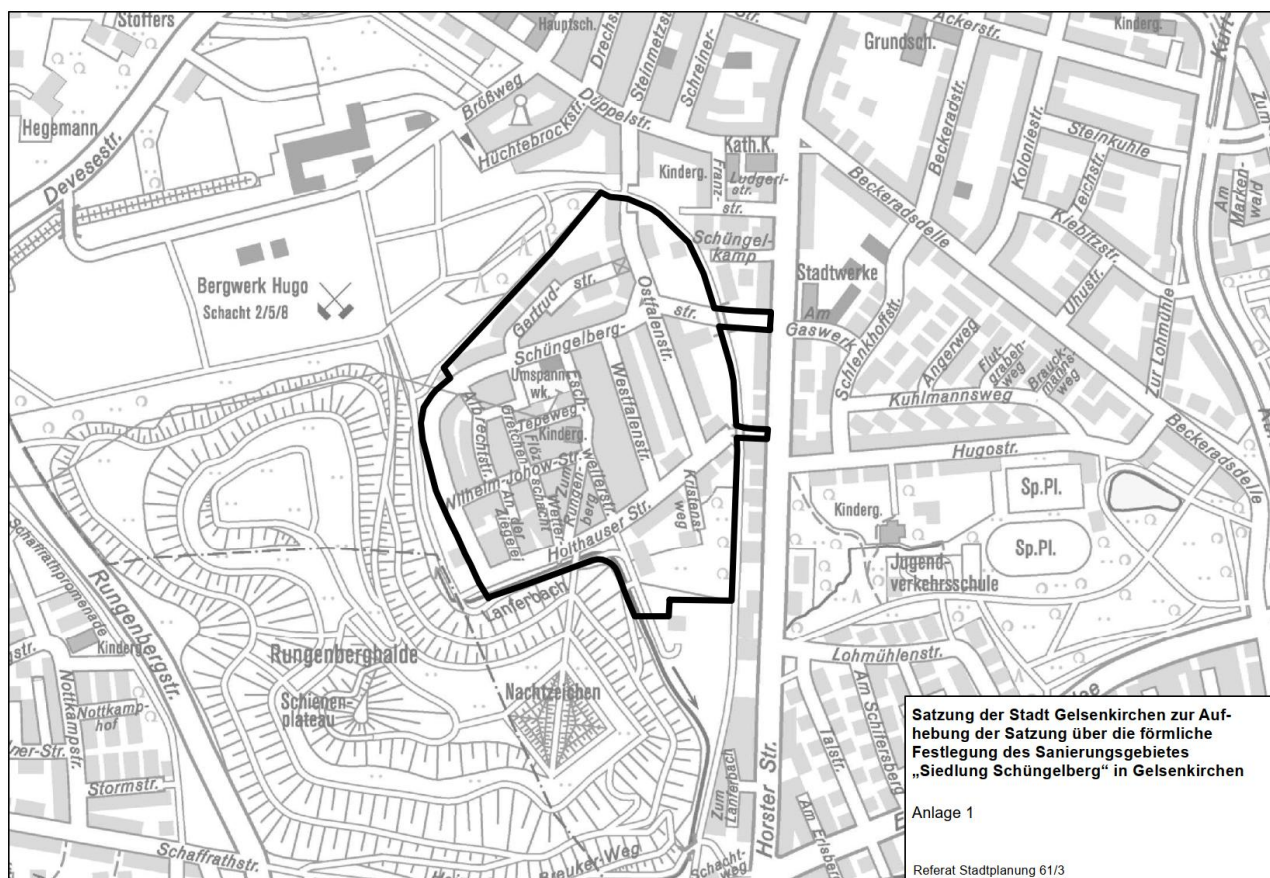

Satzung der Stadt Gelsenkirchen zur Aufhebung der Satzung über die förmliche Festlegung des Sanierungsgebietes "Buer-Hugo" vom 04.10.2021

Der Rat der Stadt hat am 30.09.2021 aufgrund §§ 162, 235 Abs. 4 Baugesetzbuch (BauGB), in Verbindung mit §§ 7 und 41 Abs. 1 der Gemeindeordnung für das Land Nordrhein-Westfalen (GO NRW) jeweils in der zurzeit geltenden Fassung die folgende Satzung beschlossen:

§ 1

Die Satzung der Stadt Gelsenkirchen über die förmliche Festlegung des Sanierungsgebietes "Buer-Hugo" in Gelsenkirchen vom 14.12.2012, die durch den Rat der Stadt am 13.12.2012 beschlossen (Drucksache Nr. 09-14/4476) und durch Bekanntmachung im Amtsblatt Nr. 51 der Stadt Gelsenkirchen am 21.12.2012 rechtsverbindlich wurde, wird aufgehoben.

§ 2

Der räumliche Geltungsbereich der Aufhebung der förmlichen Festlegung des Sanierungsgebietes "Buer-Hugo" umfasst alle Grundstücke und Grundstücksteile innerhalb der im anliegenden Lageplan durch eine Umgrenzungslinie abgegrenzten Fläche. Der Lageplan ist Bestandteil der Satzung.

§ 3

Die Satzung wird mit der Bekanntmachung rechtsverbindlich.

Hinweise:

1. Gemäß § 7 Abs. 6 GO NRW wird darauf hingewiesen, dass die Verletzung von Verfahrens- oder Formvorschriften der GO NRW gegen die vorstehende Satzung nach Ablauf eines Jahres seit dieser öffentlichen Bekanntmachung nicht mehr geltend gemacht werden kann, es sei denn
 - a) eine vorgeschriebene Genehmigung fehlt oder ein vorgeschriebenes Anzeigeverfahren wurde nicht durchgeführt,
 - b) die Satzung ist nicht ordnungsgemäß öffentlich bekannt gemacht worden,
 - c) die Oberbürgermeisterin hat den Ratsbeschluss vorher beanstandet oder
 - d) der Form- oder Verfahrensmangel ist gegenüber der Stadt Gelsenkirchen vorher gerügt und dabei die verletzte Rechtsvorschrift und die Tatsache bezeichnet worden, die den Mangel ergibt.

2. Hinweis gemäß § 215 BauGB

Unbeachtlich werden

1. eine nach § 214 Abs. 1 Satz 1 Nr. 1 bis 3 BauGB beachtliche Verletzung der dort bezeichneten Verfahrens- und Formvorschriften,
2. eine unter Berücksichtigung des § 214 Abs. 2 BauGB beachtliche Verletzung der Vorschriften über das Verhältnis des Bebauungsplans und des Flächennutzungsplans und
3. nach § 214 Abs. 3 Satz 2 BauGB beachtliche Mängel des Abwägungsvorgangs,

wenn sie nicht innerhalb eines Jahres seit Bekanntmachung des Flächennutzungsplans oder der Satzung schriftlich gegenüber der Gemeinde unter Darlegung des die Verletzung begründenden Sachverhalts geltend gemacht worden sind.

§ 214 Abs. 1 Satz 1 Nr. 1 bis 3 BauGB hat folgenden Wortlaut:

- „(1) Eine Verletzung von Verfahrens- und Formvorschriften dieses Gesetzbuchs ist für die Rechtswirksamkeit des Flächennutzungsplans und der Satzungen nach diesem Gesetzbuch nur beachtlich, wenn
1. entgegen § 2 Abs. 3 die von der Planung berührten Belange, die der Gemeinde bekannt waren oder hätten bekannt sein müssen, in wesentlichen Punkten nicht zutreffend ermittelt oder bewertet worden sind und wenn der Mangel offensichtlich und auf das Ergebnis des Verfahrens von Einfluss gewesen ist;
 2. die Vorschriften über die Öffentlichkeits- und Behördenbeteiligung nach § 3 Absatz 2, § 4 Absatz 2, § 4a Absatz 3, Absatz 4 Satz 1 und Absatz 5 Satz 2, nach § 13 Absatz 2 Satz 1 Nummer 2 und 3, auch in Verbindung mit § 13a Absatz 2 Nummer 1 und § 13b, nach § 22 Absatz 9 Satz 2, § 34 Absatz 6 Satz 1 sowie § 35 Absatz 6 Satz 5 verletzt worden sind; dabei ist unbeachtlich, wenn
 - a) bei Anwendung der Vorschriften einzelne Personen, Behörden oder sonstige Träger öffentlicher Belange nicht beteiligt worden sind, die entsprechenden Belange jedoch unerheblich waren oder in der Entscheidung berücksichtigt worden sind,
 - b) einzelne Angaben dazu, welche Arten umweltbezogener Informationen verfügbar sind, gefehlt haben,
 - c) (aufgehoben)
 - d) bei Vorliegen eines wichtigen Grundes nach § 3 Absatz 2 Satz 1 nicht für die Dauer einer angemessenen längeren Frist ausgelegt worden ist und die Begründung für die Annahme des Nichtvorliegens eines wichtigen Grundes nachvollziehbar ist,
 - e) bei Anwendung des § 4a Absatz 4 Satz 1 der Inhalt der Bekanntmachung und die auszulegenden Unterlagen zwar in das Internet eingestellt, aber nicht über das zentrale Internetportal des Landes zugänglich sind,
 - f) bei Anwendung des § 13 Absatz 3 Satz 2 die Angabe darüber, dass von einer Umweltprüfung abgesehen wird, unterlassen wurde oder
 - g) bei Anwendung des § 4a Absatz 3 Satz 4 oder des § 13, auch in Verbindung mit § 13a Absatz 2 Nummer 1 und § 13b, die Voraussetzungen für die Durchführung der Beteiligung nach diesen Vorschriften verkannt worden sind;
 3. die Vorschriften über die Begründung des Flächennutzungsplans und der Satzungen sowie ihrer Entwürfe nach §§ 2a, 3 Abs. 2, § 5 Abs. 1 Satz 2 Halbsatz 2 und Abs. 5, § 9 Abs. 8 und § 22 Abs. 10 verletzt worden sind; dabei ist unbeachtlich, wenn die Begründung des Flächennutzungsplans oder der Satzung oder ihr Entwurf unvollständig ist; abweichend von Halbsatz 2 ist eine Verletzung von Vorschriften in Bezug auf den Umweltbericht unbeachtlich, wenn die Begründung hierzu nur in unwesentlichen Punkten unvollständig ist;“

§ 214 Abs. 2 BauGB hat folgenden Wortlaut:

„(2) Für die Rechtswirksamkeit der Bauleitpläne ist auch unbeachtlich, wenn

1. die Anforderungen an die Aufstellung eines selbständigen Bebauungsplans (§ 8 Abs. 2 Satz 2) oder an die in § 8 Abs. 4 bezeichneten dringenden Gründe für die Aufstellung eines vorzeitigen Bebauungsplans nicht richtig beurteilt worden sind;
2. § 8 Abs. 2 Satz 1 hinsichtlich des Entwickelns des Bebauungsplans aus dem Flächennutzungsplan verletzt worden ist, ohne dass hierbei die sich aus dem Flächennutzungsplan ergebende geordnete städtebauliche Entwicklung beeinträchtigt worden ist;
3. der Bebauungsplan aus einem Flächennutzungsplan entwickelt worden ist, dessen Unwirksamkeit sich wegen Verletzung von Verfahrens- oder Formvorschriften einschließlich des § 6 nach Bekanntmachung des Bebauungsplans herausstellt;

4. im Parallelverfahren gegen § 8 Abs. 3 verstoßen worden ist, ohne dass die geordnete städtebauliche Entwicklung beeinträchtigt worden ist.“

§ 214 Abs. 3 Satz 2 BauGB hat folgenden Wortlaut:

- „(3) Mängel, die Gegenstand der Regelung in Absatz 1 Satz 1 Nr. 1 sind, können nicht als Mängel der Abwägung geltend gemacht werden; im Übrigen sind Mängel im Abwägungsvorgang nur erheblich, wenn sie offensichtlich und auf das Abwägungsergebnis von Einfluss gewesen sind.“

Die vorstehende Satzung sowie die aufgrund des BauGB und der GO NRW erforderlichen Hinweise und die dieser Satzung als Anlage beige-fügte Lageplan werden hiermit öffentlich bekannt gemacht.

Die Satzung mit Lageplan liegt während ihrer Geltungsdauer beim Referat 61 - Stadtplanung der Stadt Gelsenkirchen, Rathaus in Gelsenkirchen-Buer, Goldbergstr. 12, 4. Etage, Zimmer 407, während der Dienststunden, nach vorheriger Terminabsprache unter der Tel-Nr. 0209/169-4473, zu jedermanns Einsicht bereit.


Gelsenkirchen, 04. Oktober 2021

Karin Welge
Oberbürgermeisterin

(Siegel)

(Nachrichtliche Informationen sind im Internet abrufbar
für das Amtsblatt unter: www.gelsenkirchen.de/amtsblatt

für den Lageplan unter: <https://www.gelsenkirchen.de/de/Infrastruktur/Stadtplanung/Bebauungsplanauskunft.aspx>)

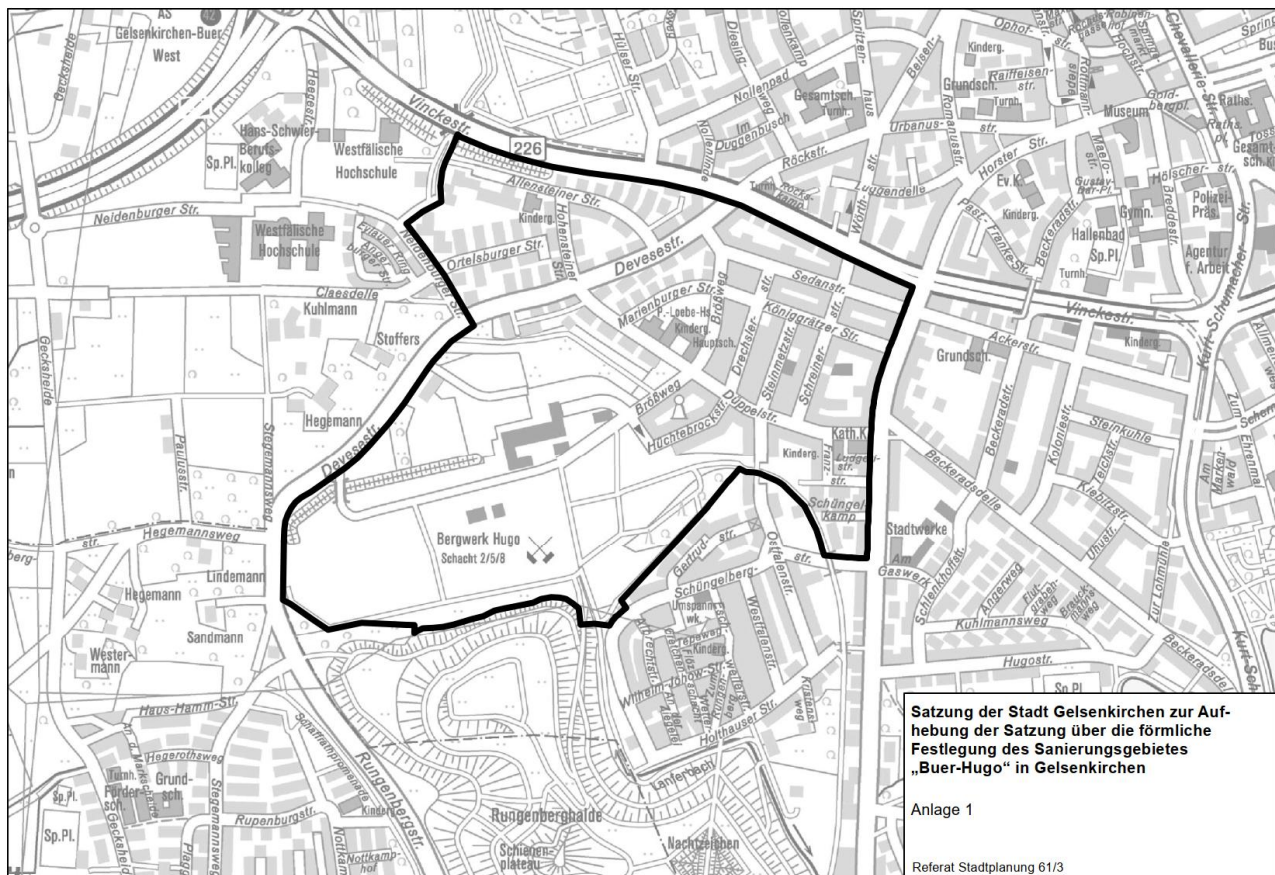

Satzung der Stadt Gelsenkirchen zur Aufhebung der Satzung über die förmliche Festlegung des Sanierungsgebietes "Horst-Mitte" in Gelsenkirchen vom 04.10.2021

Der Rat der Stadt hat am 30.09.2021 aufgrund §§ 162, 235 Abs. 4 Baugesetzbuch (BauGB), in Verbindung mit §§ 7 und 41 Abs. 1 der Gemeindeordnung für das Land Nordrhein-Westfalen (GO NRW) jeweils in der zurzeit geltenden Fassung die folgende Satzung beschlossen:

§ 1

Die Satzung der Stadt Gelsenkirchen über die förmliche Festlegung des Sanierungsgebietes "Horst-Mitte" in Gelsenkirchen vom 18.12.1991, die durch den Rat der Stadt am 11.07.1991 beschlossen (Drucksache Nr. 91 0940) und durch Bekanntmachung im Amtsblatt Nr. 4 der Stadt Gelsenkirchen am 30.01.1992 rechtsverbindlich wurde, wird aufgehoben.

§ 2

Der räumliche Geltungsbereich der Aufhebung der förmlichen Festlegung des Sanierungsgebietes "Horst-Mitte" umfasst alle Grundstücke und Grundstücksteile innerhalb der im anliegenden Lageplan durch eine Umgrenzungslinie abgegrenzten Fläche. Der Lageplan ist Bestandteil der Satzung.

§ 3

Die Satzung wird mit der Bekanntmachung rechtsverbindlich.

Hinweise:

1. Gemäß § 7 Abs. 6 GO NRW wird darauf hingewiesen, dass die Verletzung von Verfahrens- oder Formvorschriften der GO NRW gegen die vorstehende Satzung nach Ablauf eines Jahres seit dieser öffentlichen Bekanntmachung nicht mehr geltend gemacht werden kann, es sei denn
 - a) eine vorgeschriebene Genehmigung fehlt oder ein vorgeschriebenes Anzeigeverfahren wurde nicht durchgeführt,
 - b) die Satzung ist nicht ordnungsgemäß öffentlich bekannt gemacht worden,
 - c) die Oberbürgermeisterin hat den Ratsbeschluss vorher beanstandet oder
 - d) der Form- oder Verfahrensmangel ist gegenüber der Stadt Gelsenkirchen vorher gerügt und dabei die verletzte Rechtsvorschrift und die Tatsache bezeichnet worden, die den Mangel ergibt.

2. Hinweis gemäß § 215 BauGB

Unbeachtlich werden

1. eine nach § 214 Abs. 1 Satz 1 Nr. 1 bis 3 BauGB beachtliche Verletzung der dort bezeichneten Verfahrens- und Formvorschriften,
2. eine unter Berücksichtigung des § 214 Abs. 2 BauGB beachtliche Verletzung der Vorschriften über das Verhältnis des Bebauungsplans und des Flächennutzungsplans und
3. nach § 214 Abs. 3 Satz 2 BauGB beachtliche Mängel des Abwägungsvorgangs,

wenn sie nicht innerhalb eines Jahres seit Bekanntmachung des Flächennutzungsplans oder der Satzung schriftlich gegenüber der Gemeinde unter Darlegung des die Verletzung begründenden Sachverhalts geltend gemacht worden sind.

§ 214 Abs. 1 Satz 1 Nr. 1 bis 3 BauGB hat folgenden Wortlaut:

- „(1) Eine Verletzung von Verfahrens- und Formvorschriften dieses Gesetzbuchs ist für die Rechtswirksamkeit des Flächennutzungsplans und der Satzungen nach diesem Gesetzbuch nur beachtlich, wenn
1. entgegen § 2 Abs. 3 die von der Planung berührten Belange, die der Gemeinde bekannt waren oder hätten bekannt sein müssen, in wesentlichen Punkten nicht zutreffend ermittelt oder bewertet worden sind und wenn der Mangel offensichtlich und auf das Ergebnis des Verfahrens von Einfluss gewesen ist;
 2. die Vorschriften über die Öffentlichkeits- und Behördenbeteiligung nach § 3 Absatz 2, § 4 Absatz 2, § 4a Absatz 3, Absatz 4 Satz 1 und Absatz 5 Satz 2, nach § 13 Absatz 2 Satz 1 Nummer 2 und 3, auch in Verbindung mit § 13a Absatz 2 Nummer 1 und § 13b, nach § 22 Absatz 9 Satz 2, § 34 Absatz 6 Satz 1 sowie § 35 Absatz 6 Satz 5 verletzt worden sind; dabei ist unbeachtlich, wenn
 - a) bei Anwendung der Vorschriften einzelne Personen, Behörden oder sonstige Träger öffentlicher Belange nicht beteiligt worden sind, die entsprechenden Belange jedoch unerheblich waren oder in der Entscheidung berücksichtigt worden sind,
 - b) einzelne Angaben dazu, welche Arten umweltbezogener Informationen verfügbar sind, gefehlt haben,
 - c) (aufgehoben)
 - d) bei Vorliegen eines wichtigen Grundes nach § 3 Absatz 2 Satz 1 nicht für die Dauer einer angemessenen längeren Frist ausgelegt worden ist und die Begründung für die Annahme des Nichtvorliegens eines wichtigen Grundes nachvollziehbar ist,
 - e) bei Anwendung des § 4a Absatz 4 Satz 1 der Inhalt der Bekanntmachung und die auszulegenden Unterlagen zwar in das Internet eingestellt, aber nicht über das zentrale Internetportal des Landes zugänglich sind,

- f) bei Anwendung des § 13 Absatz 3 Satz 2 die Angabe darüber, dass von einer Umweltprüfung abgesehen wird, unterlassen wurde oder
 - g) bei Anwendung des § 4a Absatz 3 Satz 4 oder des § 13, auch in Verbindung mit § 13a Absatz 2 Nummer 1 und § 13b, die Voraussetzungen für die Durchführung der Beteiligung nach diesen Vorschriften verkannt worden sind;
3. die Vorschriften über die Begründung des Flächennutzungsplans und der Satzungen sowie ihrer Entwürfe nach §§ 2a, 3 Abs. 2, § 5 Abs. 1 Satz 2 Halbsatz 2 und Abs. 5, § 9 Abs. 8 und § 22 Abs. 10 verletzt worden sind; dabei ist unbeachtlich, wenn die Begründung des Flächennutzungsplans oder der Satzung oder ihr Entwurf unvollständig ist; abweichend von Halbsatz 2 ist eine Verletzung von Vorschriften in Bezug auf den Umweltbericht unbeachtlich, wenn die Begründung hierzu nur in unwesentlichen Punkten unvollständig ist;"

§ 214 Abs. 2 BauGB hat folgenden Wortlaut:

„(2) Für die Rechtswirksamkeit der Bauleitpläne ist auch unbeachtlich, wenn

- 1. die Anforderungen an die Aufstellung eines selbständigen Bebauungsplans (§ 8 Abs. 2 Satz 2) oder an die in § 8 Abs. 4 bezeichneten dringenden Gründe für die Aufstellung eines vorzeitigen Bebauungsplans nicht richtig beurteilt worden sind;
- 2. § 8 Abs. 2 Satz 1 hinsichtlich des Entwickelns des Bebauungsplans aus dem Flächennutzungsplan verletzt worden ist, ohne dass hierbei die sich aus dem Flächennutzungsplan ergebende geordnete städtebauliche Entwicklung beeinträchtigt worden ist;
- 3. der Bebauungsplan aus einem Flächennutzungsplan entwickelt worden ist, dessen Unwirksamkeit sich wegen Verletzung von Verfahrens- oder Formvorschriften einschließlich des § 6 nach Bekanntmachung des Bebauungsplans herausstellt;
- 4. im Parallelverfahren gegen § 8 Abs. 3 verstoßen worden ist, ohne dass die geordnete städtebauliche Entwicklung beeinträchtigt worden ist.“

§ 214 Abs. 3 Satz 2 BauGB hat folgenden Wortlaut:

„(3) Mängel, die Gegenstand der Regelung in Absatz 1 Satz 1 Nr. 1 sind, können nicht als Mängel der Abwägung geltend gemacht werden; im Übrigen sind Mängel im Abwägungsvorgang nur erheblich, wenn sie offensichtlich und auf das Abwägungsergebnis von Einfluss gewesen sind.“

Die vorstehende Satzung sowie die aufgrund des BauGB und der GO NRW erforderlichen Hinweise und die dieser Satzung als Anlage beigefügte Lageplan werden hiermit öffentlich bekannt gemacht.

Die Satzung mit Lageplan liegt während ihrer Geltungsdauer beim Referat 61 - Stadtplanung der Stadt Gelsenkirchen, Rathaus in Gelsenkirchen-Buer, Goldbergstr. 12, 4. Etage, Zimmer 407, während der Dienststunden, nach vorheriger Terminabsprache unter der Tel-Nr. 0209/169-4473, zu jedermanns Einsicht bereit.

Gelsenkirchen, 04. Oktober 2021

Karin Welge
Oberbürgermeisterin

(Siegel)

(Nachrichtliche Informationen sind im Internet abrufbar
für das Amtsblatt unter: www.gelsenkirchen.de/amtsblatt
für den Lageplan unter: <https://www.gelsenkirchen.de/de/Infrastruktur/Stadtplanung/Bebauungsplanauskunft.aspx>)

Unbeachtlich werden

1. eine nach § 214 Abs. 1 Satz 1 Nr. 1 bis 3 BauGB beachtliche Verletzung der dort bezeichneten Verfahrens- und Formvorschriften,
2. eine unter Berücksichtigung des § 214 Abs. 2 BauGB beachtliche Verletzung der Vorschriften über das Verhältnis des Bebauungsplans und des Flächennutzungsplans und
3. nach § 214 Abs. 3 Satz 2 BauGB beachtliche Mängel des Abwägungsvorgangs,

wenn sie nicht innerhalb eines Jahres seit Bekanntmachung des Flächennutzungsplans oder der Satzung schriftlich gegenüber der Gemeinde unter Darlegung des die Verletzung begründenden Sachverhalts geltend gemacht worden sind.

§ 214 Abs. 1 Satz 1 Nr. 1 bis 3 BauGB hat folgenden Wortlaut:

- „(1) Eine Verletzung von Verfahrens- und Formvorschriften dieses Gesetzbuchs ist für die Rechtswirksamkeit des Flächennutzungsplans und der Satzungen nach diesem Gesetzbuch nur beachtlich, wenn
1. entgegen § 2 Abs. 3 die von der Planung berührten Belange, die der Gemeinde bekannt waren oder hätten bekannt sein müssen, in wesentlichen Punkten nicht zutreffend ermittelt oder bewertet worden sind und wenn der Mangel offensichtlich und auf das Ergebnis des Verfahrens von Einfluss gewesen ist;
 2. die Vorschriften über die Öffentlichkeits- und Behördenbeteiligung nach § 3 Absatz 2, § 4 Absatz 2, § 4a Absatz 3, Absatz 4 Satz 1 und Absatz 5 Satz 2, nach § 13 Absatz 2 Satz 1 Nummer 2 und 3, auch in Verbindung mit § 13a Absatz 2 Nummer 1 und § 13b, nach § 22 Absatz 9 Satz 2, § 34 Absatz 6 Satz 1 sowie § 35 Absatz 6 Satz 5 verletzt worden sind; dabei ist unbeachtlich, wenn
 - a) bei Anwendung der Vorschriften einzelne Personen, Behörden oder sonstige Träger öffentlicher Belange nicht beteiligt worden sind, die entsprechenden Belange jedoch unerheblich waren oder in der Entscheidung berücksichtigt worden sind,
 - b) einzelne Angaben dazu, welche Arten umweltbezogener Informationen verfügbar sind, gefehlt haben,
 - c) (aufgehoben)
 - d) bei Vorliegen eines wichtigen Grundes nach § 3 Absatz 2 Satz 1 nicht für die Dauer einer angemessenen längeren Frist ausgelegt worden ist und die Begründung für die Annahme des Nichtvorliegens eines wichtigen Grundes nachvollziehbar ist,
 - e) bei Anwendung des § 4a Absatz 4 Satz 1 der Inhalt der Bekanntmachung und die auszulegenden Unterlagen zwar in das Internet eingestellt, aber nicht über das zentrale Internetportal des Landes zugänglich sind,
 - f) bei Anwendung des § 13 Absatz 3 Satz 2 die Angabe darüber, dass von einer Umweltprüfung abgesehen wird, unterlassen wurde oder
 - g) bei Anwendung des § 4a Absatz 3 Satz 4 oder des § 13, auch in Verbindung mit § 13a Absatz 2 Nummer 1 und § 13b, die Voraussetzungen für die Durchführung der Beteiligung nach diesen Vorschriften verkannt worden sind;
 3. die Vorschriften über die Begründung des Flächennutzungsplans und der Satzungen sowie ihrer Entwürfe nach §§ 2a, 3 Abs. 2, § 5 Abs. 1 Satz 2 Halbsatz 2 und Abs. 5, § 9 Abs. 8 und § 22 Abs. 10 verletzt worden sind; dabei ist unbeachtlich, wenn die Begründung des Flächennutzungsplans oder der Satzung oder ihr Entwurf unvollständig ist; abweichend von Halbsatz 2 ist eine Verletzung von Vorschriften in Bezug auf den Umweltbericht unbeachtlich, wenn die Begründung hierzu nur in unwesentlichen Punkten unvollständig ist;“

§ 214 Abs. 2 BauGB hat folgenden Wortlaut:

„(2) Für die Rechtswirksamkeit der Bauleitpläne ist auch unbeachtlich, wenn

1. die Anforderungen an die Aufstellung eines selbständigen Bebauungsplans (§ 8 Abs. 2 Satz 2) oder an die in § 8 Abs. 4 bezeichneten dringenden Gründe für die Aufstellung eines vorzeitigen Bebauungsplans nicht richtig beurteilt worden sind;
2. § 8 Abs. 2 Satz 1 hinsichtlich des Entwickelns des Bebauungsplans aus dem Flächennutzungsplan verletzt worden ist, ohne dass hierbei die sich aus dem Flächennutzungsplan ergebende geordnete städtebauliche Entwicklung beeinträchtigt worden ist;
3. der Bebauungsplan aus einem Flächennutzungsplan entwickelt worden ist, dessen Unwirksamkeit sich wegen Verletzung von Verfahrens- oder Formvorschriften einschließlich des § 6 nach Bekanntmachung des Bebauungsplans herausstellt;
4. im Parallelverfahren gegen § 8 Abs. 3 verstoßen worden ist, ohne dass die geordnete städtebauliche Entwicklung beeinträchtigt worden ist.“

§ 214 Abs. 3 Satz 2 BauGB hat folgenden Wortlaut:

- „(3) Mängel, die Gegenstand der Regelung in Absatz 1 Satz 1 Nr. 1 sind, können nicht als Mängel der Abwägung geltend gemacht werden; im Übrigen sind Mängel im Abwägungsvorgang nur erheblich, wenn sie offensichtlich und auf das Abwägungsergebnis von Einfluss gewesen sind.“

Die vorstehende Satzung sowie die aufgrund des BauGB und der GO NRW erforderlichen Hinweise und die dieser Satzung als Anlage beigefügte Lageplan werden hiermit öffentlich bekannt gemacht.

Die Satzung mit Lageplan liegt während ihrer Geltungsdauer beim Referat 61 - Stadtplanung der Stadt Gelsenkirchen, Rathaus in Gelsenkirchen-Buer, Goldbergstr. 12, 4. Etage, Zimmer 407, während der Dienststunden, nach vorheriger Terminabsprache unter der Tel-Nr. 0209/169-4473, zu jedermanns Einsicht bereit.


Gelsenkirchen, 04. Oktober 2021

Karin Welge
Oberbürgermeisterin

(Siegel)

(Nachrichtliche Informationen sind im Internet abrufbar
für das Amtsblatt unter: www.gelsenkirchen.de/amtsblatt

für den Lageplan unter: <https://www.gelsenkirchen.de/de/Infrastruktur/Stadtplanung/Bebauungsplanauskunft.aspx>)

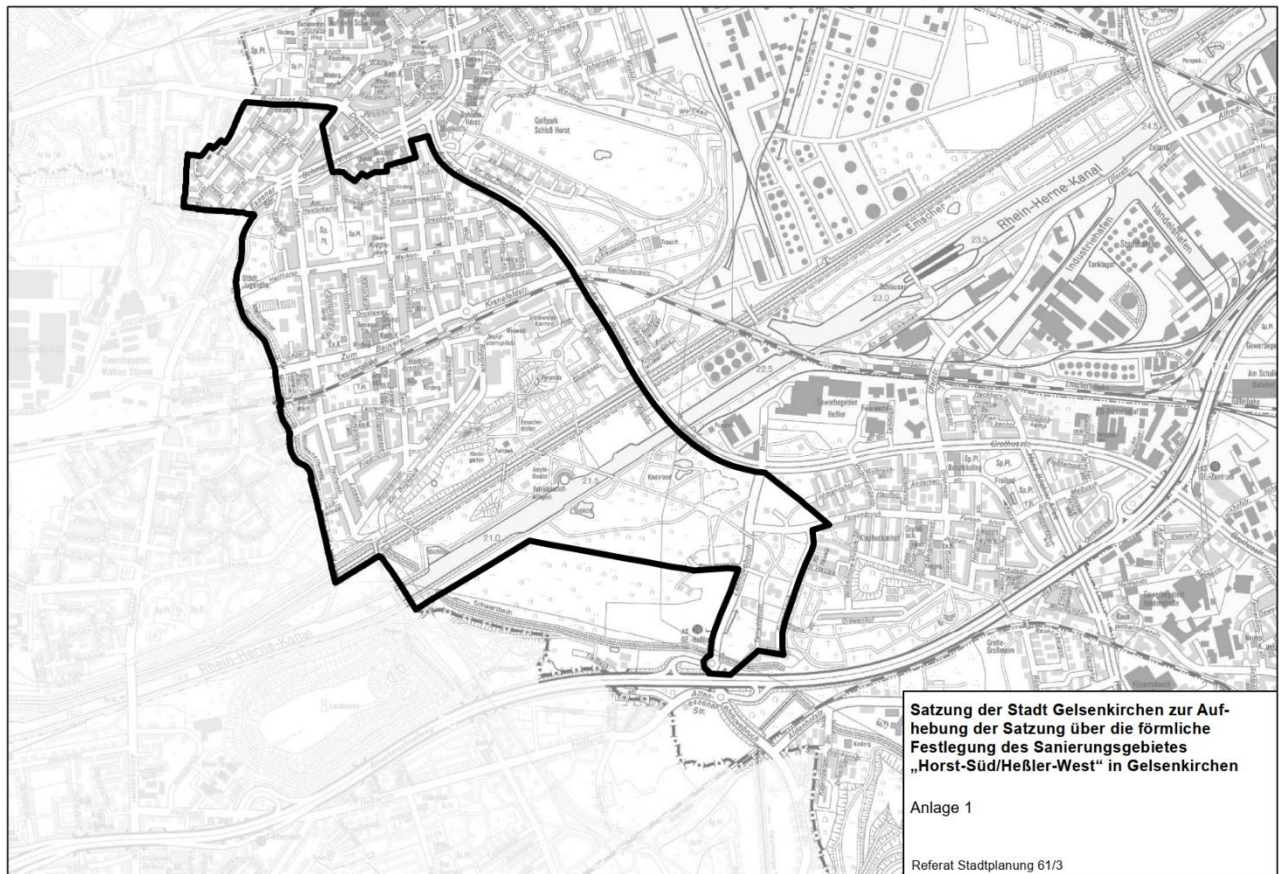

Satzung der Stadt Gelsenkirchen zur Aufhebung der Satzung über die förmliche Festlegung des Sanierungsgebietes "Gelsenkirchen Hauptzentrum-Mitte" vom 04.10.2021

Der Rat der Stadt hat am 30.09.2021 aufgrund §§ 162, 235 Abs. 4 Baugesetzbuch (BauGB), in Verbindung mit §§ 7 und 41 Abs. 1 der Gemeindeordnung für das Land Nordrhein-Westfalen (GO NRW) jeweils in der zurzeit geltenden Fassung die folgende Satzung beschlossen:

§ 1

Die Satzung der Stadt Gelsenkirchen über die förmliche Festlegung des Sanierungsgebietes "Gelsenkirchen Hauptzentrum-Mitte" vom 12.06.2002, die durch den Rat der Stadt am 23.05.2002 beschlossen (Drucksache Nr. 99-04/4366) und durch Bekanntmachung im Amtsblatt Nr. 25 der Stadt Gelsenkirchen am 20.06.2002 rechtsverbindlich wurde, wird aufgehoben.

§ 2

Der räumliche Geltungsbereich der Aufhebung der förmlichen Festlegung des Sanierungsgebietes "Gelsenkirchen Hauptzentrum-Mitte" umfasst alle Grundstücke und Grundstücksteile innerhalb der im anliegenden Lageplan durch eine Umgrenzungslinie abgegrenzten Fläche. Der Lageplan ist Bestandteil der Satzung.

§ 3

Die Satzung wird mit der Bekanntmachung rechtsverbindlich.

Hinweise:

1. Gemäß § 7 Abs. 6 GO NRW wird darauf hingewiesen, dass die Verletzung von Verfahrens- oder Formvorschriften der GO NRW gegen die vorstehende Satzung nach Ablauf eines Jahres seit dieser öffentlichen Bekanntmachung nicht mehr geltend gemacht werden kann, es sei denn
 - a) eine vorgeschriebene Genehmigung fehlt oder ein vorgeschriebenes Anzeigeverfahren wurde nicht durchgeführt,
 - b) die Satzung ist nicht ordnungsgemäß öffentlich bekannt gemacht worden,
 - c) die Oberbürgermeisterin hat den Ratsbeschluss vorher beanstandet oder
 - d) der Form- oder Verfahrensmangel ist gegenüber der Stadt Gelsenkirchen vorher gerügt und dabei die verletzte Rechtsvorschrift und die Tatsache bezeichnet worden, die den Mangel ergibt.

2. Hinweis gemäß § 215 BauGB

Unbeachtlich werden

1. eine nach § 214 Abs. 1 Satz 1 Nr. 1 bis 3 BauGB beachtliche Verletzung der dort bezeichneten Verfahrens- und Formvorschriften,
2. eine unter Berücksichtigung des § 214 Abs. 2 BauGB beachtliche Verletzung der Vorschriften über das Verhältnis des Bebauungsplans und des Flächennutzungsplans und
3. nach § 214 Abs. 3 Satz 2 BauGB beachtliche Mängel des Abwägungsvorgangs,

wenn sie nicht innerhalb eines Jahres seit Bekanntmachung des Flächennutzungsplans oder der Satzung schriftlich gegenüber der Gemeinde unter Darlegung des die Verletzung begründenden Sachverhalts geltend gemacht worden sind.

§ 214 Abs. 1 Satz 1 Nr. 1 bis 3 BauGB hat folgenden Wortlaut:

„(1) Eine Verletzung von Verfahrens- und Formvorschriften dieses Gesetzbuchs ist für die Rechtswirksamkeit des Flächennutzungsplans und der Satzungen nach diesem Gesetzbuch nur beachtlich, wenn

1. entgegen § 2 Abs. 3 die von der Planung berührten Belange, die der Gemeinde bekannt waren oder hätten bekannt sein müssen, in wesentlichen Punkten nicht zutreffend ermittelt oder bewertet worden sind und wenn der Mangel offensichtlich und auf das Ergebnis des Verfahrens von Einfluss gewesen ist;
2. die Vorschriften über die Öffentlichkeits- und Behördenbeteiligung nach § 3 Absatz 2, § 4 Absatz 2, § 4a Absatz 3, Absatz 4 Satz 1 und Absatz 5 Satz 2, nach § 13 Absatz 2 Satz 1 Nummer 2 und 3, auch in Verbindung mit § 13a Absatz 2 Nummer 1 und § 13b, nach § 22 Absatz 9 Satz 2, § 34 Absatz 6 Satz 1 sowie § 35 Absatz 6 Satz 5 verletzt worden sind; dabei ist unbeachtlich, wenn
 - a) bei Anwendung der Vorschriften einzelne Personen, Behörden oder sonstige Träger öffentlicher Belange nicht beteiligt worden sind, die entsprechenden Belange jedoch unerheblich waren oder in der Entscheidung berücksichtigt worden sind,
 - b) einzelne Angaben dazu, welche Arten umweltbezogener Informationen verfügbar sind, gefehlt haben,
 - c) (aufgehoben)
 - d) bei Vorliegen eines wichtigen Grundes nach § 3 Absatz 2 Satz 1 nicht für die Dauer einer angemessenen längeren Frist ausgelegt worden ist und die Begründung für die Annahme des Nichtvorliegens eines wichtigen Grundes nachvollziehbar ist,
 - e) bei Anwendung des § 4a Absatz 4 Satz 1 der Inhalt der Bekanntmachung und die auszulegenden Unterlagen zwar in das Internet eingestellt, aber nicht über das zentrale Internetportal des Landes zugänglich sind,
 - f) bei Anwendung des § 13 Absatz 3 Satz 2 die Angabe darüber, dass von einer Umweltprüfung abgesehen wird, unterlassen wurde oder
 - g) bei Anwendung des § 4a Absatz 3 Satz 4 oder des § 13, auch in Verbindung mit § 13a Absatz 2 Nummer 1 und § 13b, die Voraussetzungen für die Durchführung der Beteiligung nach diesen Vorschriften verkannt worden sind;
3. die Vorschriften über die Begründung des Flächennutzungsplans und der Satzungen sowie ihrer Entwürfe nach §§ 2a, 3 Abs. 2, § 5 Abs. 1 Satz 2 Halbsatz 2 und Abs. 5, § 9 Abs. 8 und § 22 Abs. 10 verletzt worden sind; dabei ist unbeachtlich, wenn die Begründung des Flächennutzungsplans oder der Satzung oder ihr Entwurf unvollständig ist; abweichend von Halbsatz 2 ist eine Verletzung von Vorschriften in Bezug auf den Umweltbericht unbeachtlich, wenn die Begründung hierzu nur in unwesentlichen Punkten unvollständig ist;“

§ 214 Abs. 2 BauGB hat folgenden Wortlaut:

„(2) Für die Rechtswirksamkeit der Bauleitpläne ist auch unbeachtlich, wenn

1. die Anforderungen an die Aufstellung eines selbständigen Bebauungsplans (§ 8 Abs. 2 Satz 2) oder an die in § 8 Abs. 4 bezeichneten dringenden Gründe für die Aufstellung eines vorzeitigen Bebauungsplans nicht richtig beurteilt worden sind;
2. § 8 Abs. 2 Satz 1 hinsichtlich des Entwickelns des Bebauungsplans aus dem Flächennutzungsplan verletzt worden ist, ohne dass hierbei die sich aus dem Flächennutzungsplan ergebende geordnete städtebauliche Entwicklung beeinträchtigt worden ist;
3. der Bebauungsplan aus einem Flächennutzungsplan entwickelt worden ist, dessen Unwirksamkeit sich wegen Verletzung von Verfahrens- oder Formvorschriften einschließlich des § 6 nach Bekanntmachung des Bebauungsplans herausstellt;

4. im Parallelverfahren gegen § 8 Abs. 3 verstoßen worden ist, ohne dass die geordnete städtebauliche Entwicklung beeinträchtigt worden ist.“

§ 214 Abs. 3 Satz 2 BauGB hat folgenden Wortlaut:

- „(3) Mängel, die Gegenstand der Regelung in Absatz 1 Satz 1 Nr. 1 sind, können nicht als Mängel der Abwägung geltend gemacht werden; im Übrigen sind Mängel im Abwägungsvorgang nur erheblich, wenn sie offensichtlich und auf das Abwägungsergebnis von Einfluss gewesen sind.“

Die vorstehende Satzung sowie die aufgrund des BauGB und der GO NRW erforderlichen Hinweise und die dieser Satzung als Anlage beige-fügte Lageplan werden hiermit öffentlich bekannt gemacht.

Die Satzung mit Lageplan liegt während ihrer Geltungsdauer beim Referat 61 - Stadtplanung der Stadt Gelsenkirchen, Rathaus in Gelsenkirchen-Buer, Goldbergstr. 12, 4. Etage, Zimmer 407, während der Dienststunden, nach vorheriger Terminabsprache unter der Tel-Nr. 0209/169-4473, zu jedermanns Einsicht bereit.


Gelsenkirchen, 04. Oktober 2021

Karin Welge
Oberbürgermeisterin

(Siegel)

(Nachrichtliche Informationen sind im Internet abrufbar
für das Amtsblatt unter: www.gelsenkirchen.de/amtsblatt

für den Lageplan unter: <https://www.gelsenkirchen.de/de/Infrastruktur/Stadtplanung/Bebauungsplanauskunft.aspx>)

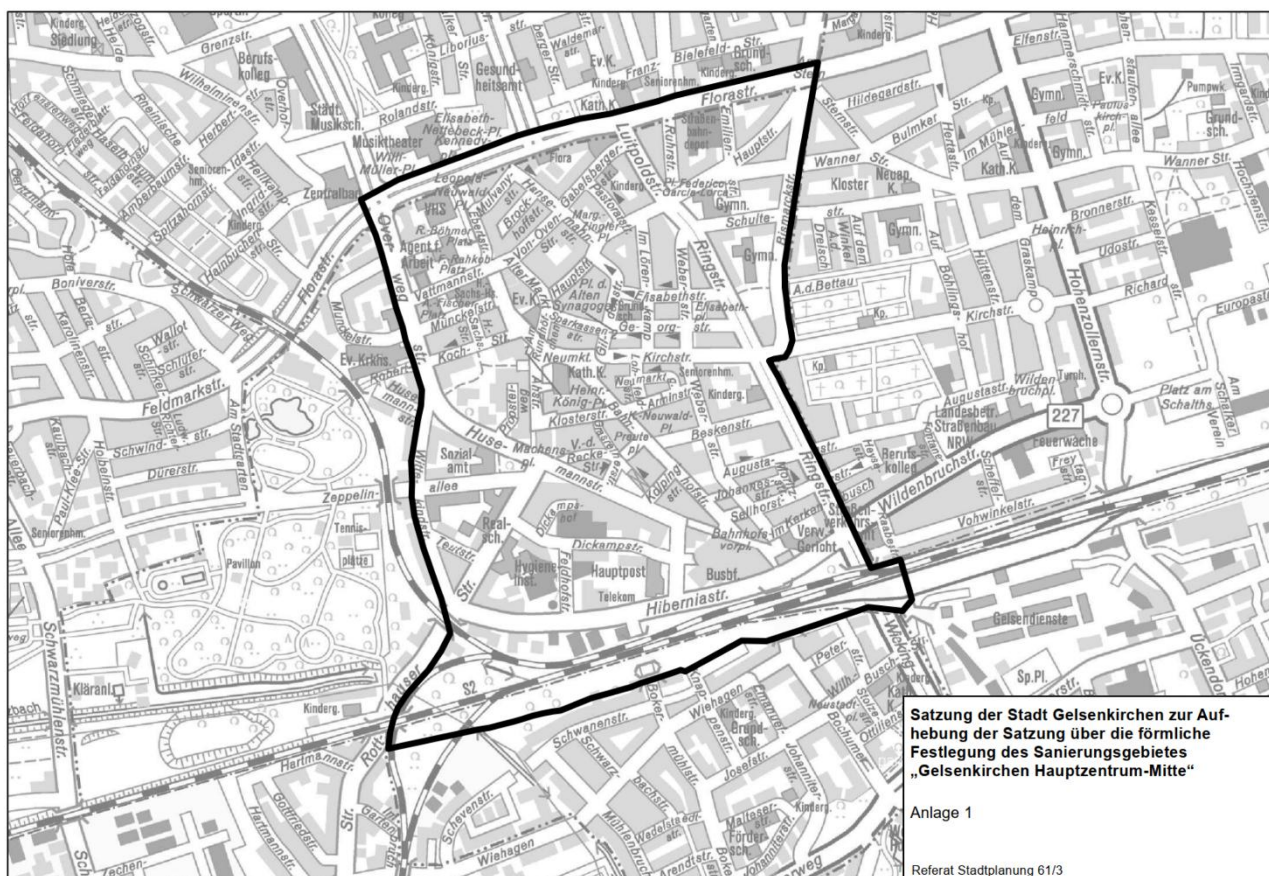

Satzung der Stadt Gelsenkirchen zur Aufhebung der Satzung über die förmliche Festlegung des Sanierungsgebietes „Bismarck/Schalke-Nord“ vom 04.10.2021

Der Rat der Stadt hat am 30.09.2021 aufgrund §§ 162, 235 Abs. 4 Baugesetzbuch (BauGB), in Verbindung mit §§ 7 und 41 Abs. 1 der Gemeindeordnung für das Land Nordrhein-Westfalen (GO NRW) jeweils in der zurzeit geltenden Fassung die folgende Satzung beschlossen:

§ 1

Die Satzung der Stadt Gelsenkirchen über die förmliche Festlegung des Sanierungsgebietes "Bismarck/Schalke-Nord" vom 21.06.2000, die durch den Rat der Stadt am 18.05.2000 beschlossen (Drucksache-Nr. 99-04/565) und durch Bekanntmachung im Amtsblatt Nr. 26 der Stadt Gelsenkirchen am 29.06.2000 rechtsverbindlich wurde und für die durch den Rat der Stadt am 16.11.2000 die Satzung zur Teilaufhebung der Satzung über die förmliche Festlegung des Sanierungsgebietes „Bismarck/Schalke-Nord“ vom 05.12.2000 beschlossen (Drucksache-Nr. 99-04/1641) und durch Bekanntmachung im Amtsblatt Nr. 49 der Stadt Gelsenkirchen am 07.12.2000 rechtsverbindlich wurde, wird aufgehoben.

§ 2

Der räumliche Geltungsbereich der Aufhebung der förmlichen Festlegung des Sanierungsgebietes „Bismarck/Schalke-Nord“ umfasst alle Grundstücke und Grundstücksteile innerhalb der im anliegenden Lageplan durch eine Umgrenzungslinie abgegrenzten Fläche. Der Lageplan ist Bestandteil der Satzung.

§ 3

Die Satzung wird mit der Bekanntmachung rechtsverbindlich.

Hinweise:

1. Gemäß § 7 Abs. 6 GO NRW wird darauf hingewiesen, dass die Verletzung von Verfahrens- oder Formvorschriften der GO NRW gegen die vorstehende Satzung nach Ablauf eines Jahres seit dieser öffentlichen Bekanntmachung nicht mehr geltend gemacht werden kann, es sei denn
 - a) eine vorgeschriebene Genehmigung fehlt oder ein vorgeschriebenes Anzeigeverfahren wurde nicht durchgeführt,
 - b) die Satzung ist nicht ordnungsgemäß öffentlich bekannt gemacht worden,
 - c) die Oberbürgermeisterin hat den Ratsbeschluss vorher beanstandet oder
 - d) der Form- oder Verfahrensmangel ist gegenüber der Stadt Gelsenkirchen vorher gerügt und dabei die verletzte Rechtsvorschrift und die Tatsache bezeichnet worden, die den Mangel ergibt.

2. Hinweis gemäß § 215 BauGB

Unbeachtlich werden

1. eine nach § 214 Abs. 1 Satz 1 Nr. 1 bis 3 BauGB beachtliche Verletzung der dort bezeichneten Verfahrens- und Formvorschriften,
2. eine unter Berücksichtigung des § 214 Abs. 2 BauGB beachtliche Verletzung der Vorschriften über das Verhältnis des Bebauungsplans und des Flächennutzungsplans und
3. nach § 214 Abs. 3 Satz 2 BauGB beachtliche Mängel des Abwägungsvorgangs,

wenn sie nicht innerhalb eines Jahres seit Bekanntmachung des Flächennutzungsplans oder der Satzung schriftlich gegenüber der Gemeinde unter Darlegung des die Verletzung begründenden Sachverhalts geltend gemacht worden sind.

§ 214 Abs. 1 Satz 1 Nr. 1 bis 3 BauGB hat folgenden Wortlaut:

„(1) Eine Verletzung von Verfahrens- und Formvorschriften dieses Gesetzbuchs ist für die Rechtswirksamkeit des Flächennutzungsplans und der Satzungen nach diesem Gesetzbuch nur beachtlich, wenn

1. entgegen § 2 Abs. 3 die von der Planung berührten Belange, die der Gemeinde bekannt waren oder hätten bekannt sein müssen, in wesentlichen Punkten nicht zutreffend ermittelt oder bewertet worden sind und wenn der Mangel offensichtlich und auf das Ergebnis des Verfahrens von Einfluss gewesen ist;
2. die Vorschriften über die Öffentlichkeits- und Behördenbeteiligung nach § 3 Absatz 2, § 4 Absatz 2, § 4a Absatz 3, Absatz 4 Satz 1 und Absatz 5 Satz 2, nach § 13 Absatz 2 Satz 1 Nummer 2 und 3, auch in Verbindung mit § 13a Absatz 2 Nummer 1 und § 13b, nach § 22 Absatz 9 Satz 2, § 34 Absatz 6 Satz 1 sowie § 35 Absatz 6 Satz 5 verletzt worden sind; dabei ist unbeachtlich, wenn
 - a) bei Anwendung der Vorschriften einzelne Personen, Behörden oder sonstige Träger öffentlicher Belange nicht beteiligt worden sind, die entsprechenden Belange jedoch unerheblich waren oder in der Entscheidung berücksichtigt worden sind,
 - b) einzelne Angaben dazu, welche Arten umweltbezogener Informationen verfügbar sind, gefehlt haben,
 - c) (aufgehoben)
 - d) bei Vorliegen eines wichtigen Grundes nach § 3 Absatz 2 Satz 1 nicht für die Dauer einer angemessenen längeren Frist ausgelegt worden ist und die Begründung für die Annahme des Nichtvorliegens eines wichtigen Grundes nachvollziehbar ist,
 - e) bei Anwendung des § 4a Absatz 4 Satz 1 der Inhalt der Bekanntmachung und die auszulegenden Unterlagen zwar in das Internet eingestellt, aber nicht über das zentrale Internetportal des Landes zugänglich sind,

- f) bei Anwendung des § 13 Absatz 3 Satz 2 die Angabe darüber, dass von einer Umweltprüfung abgesehen wird, unterlassen wurde oder
- g) bei Anwendung des § 4a Absatz 3 Satz 4 oder des § 13, auch in Verbindung mit § 13a Absatz 2 Nummer 1 und § 13b, die Voraussetzungen für die Durchführung der Beteiligung nach diesen Vorschriften verkannt worden sind;
- 3. die Vorschriften über die Begründung des Flächennutzungsplans und der Satzungen sowie ihrer Entwürfe nach §§ 2a, 3 Abs. 2, § 5 Abs. 1 Satz 2 Halbsatz 2 und Abs. 5, § 9 Abs. 8 und § 22 Abs. 10 verletzt worden sind; dabei ist unbeachtlich, wenn die Begründung des Flächennutzungsplans oder der Satzung oder ihr Entwurf unvollständig ist; abweichend von Halbsatz 2 ist eine Verletzung von Vorschriften in Bezug auf den Umweltbericht unbeachtlich, wenn die Begründung hierzu nur in unwesentlichen Punkten unvollständig ist;“

§ 214 Abs. 2 BauGB hat folgenden Wortlaut:

„(2) Für die Rechtswirksamkeit der Bauleitpläne ist auch unbeachtlich, wenn

- 1. die Anforderungen an die Aufstellung eines selbständigen Bebauungsplans (§ 8 Abs. 2 Satz 2) oder an die in § 8 Abs. 4 bezeichneten dringenden Gründe für die Aufstellung eines vorzeitigen Bebauungsplans nicht richtig beurteilt worden sind;
- 2. § 8 Abs. 2 Satz 1 hinsichtlich des Entwickelns des Bebauungsplans aus dem Flächennutzungsplan verletzt worden ist, ohne dass hierbei die sich aus dem Flächennutzungsplan ergebende geordnete städtebauliche Entwicklung beeinträchtigt worden ist;
- 3. der Bebauungsplan aus einem Flächennutzungsplan entwickelt worden ist, dessen Unwirksamkeit sich wegen Verletzung von Verfahrens- oder Formvorschriften einschließlich des § 6 nach Bekanntmachung des Bebauungsplans herausstellt;
- 4. im Parallelverfahren gegen § 8 Abs. 3 verstoßen worden ist, ohne dass die geordnete städtebauliche Entwicklung beeinträchtigt worden ist.“

§ 214 Abs. 3 Satz 2 BauGB hat folgenden Wortlaut:

- „(3) Mängel, die Gegenstand der Regelung in Absatz 1 Satz 1 Nr. 1 sind, können nicht als Mängel der Abwägung geltend gemacht werden; im Übrigen sind Mängel im Abwägungsvorgang nur erheblich, wenn sie offensichtlich und auf das Abwägungsergebnis von Einfluss gewesen sind.“

Die vorstehende Satzung sowie die aufgrund des BauGB und der GO NRW erforderlichen Hinweise und die dieser Satzung als Anlage beige-fügte Lageplan werden hiermit öffentlich bekannt gemacht.

Die Satzung mit Lageplan liegt während ihrer Geltungsdauer beim Referat 61 - Stadtplanung der Stadt Gelsenkirchen, Rathaus in Gelsenkirchen-Buer, Goldbergstr. 12, 4. Etage, Zimmer 407, während der Dienststunden, nach vorheriger Terminabsprache unter der Tel-Nr. 0209/169-4473, zu jedermanns Einsicht bereit.

Gelsenkirchen, 04. Oktober 2021


Karin Welge
Oberbürgermeisterin

(Siegel)

(Nachrichtliche Informationen sind im Internet abrufbar

für das Amtsblatt unter: www.gelsenkirchen.de/amtsblatt

für den Lageplan unter: <https://www.gelsenkirchen.de/de/Infrastruktur/Stadtplanung/Bebauungsplanauskunft.aspx>

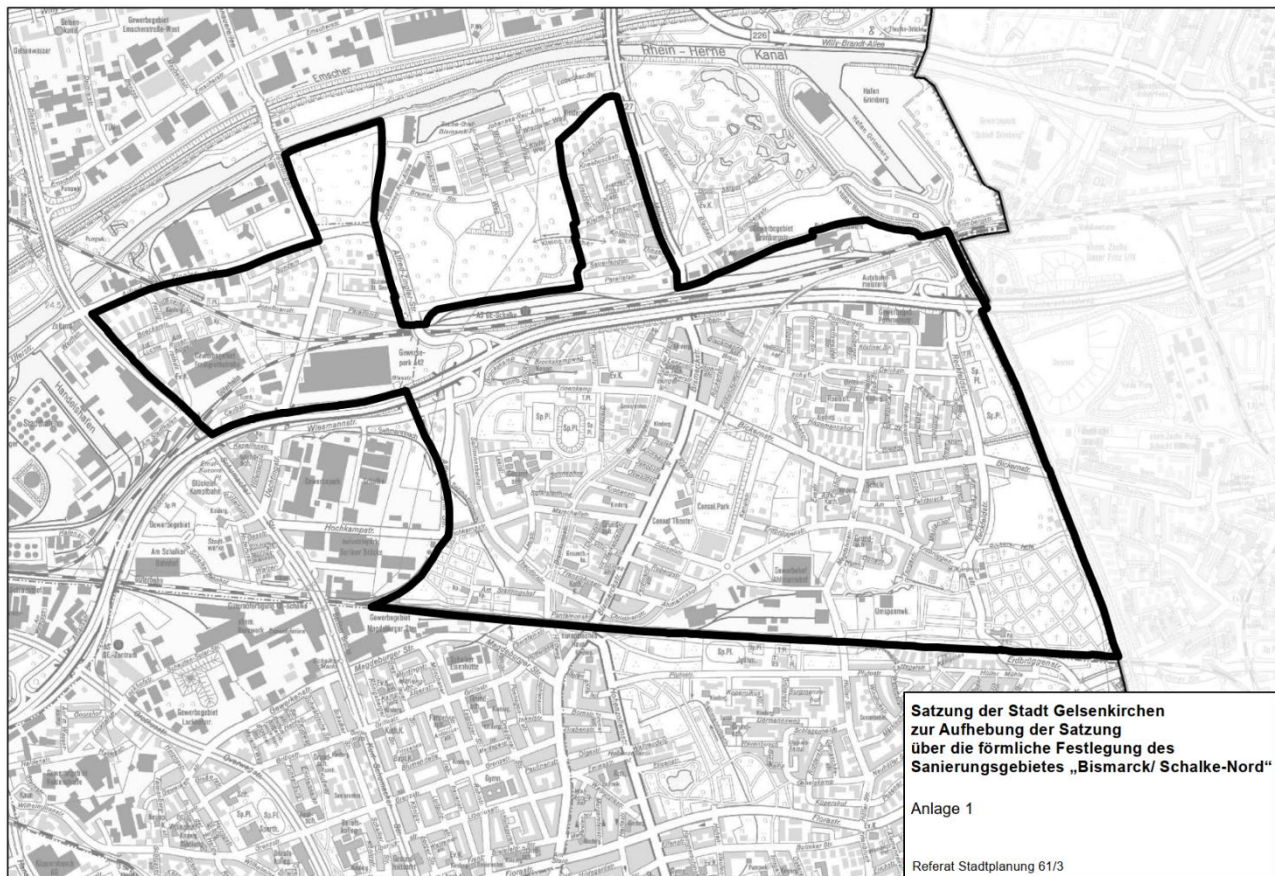

Referat 10 (Personal und Organisation - Zentrale Dienste)

Bekanntmachung der Kommunalen Ausschreibungen und der vergebenen Aufträge

Alle Öffentlichen Ausschreibungen, EU-weiten Ausschreibungen sowie die vergebenen Aufträge zu diesen Ausschreibungen werden (soweit vergaberechtlich vorgeschrieben) auf der Homepage der Stadt Gelsenkirchen unter "Rathaus, => Informationen, => Kommunale Ausschreibungen" bekanntgemacht. Dort werden über eine Vergabeplattform die Vergabeunterlagen auch elektronisch und unentgeltlich zum Download zur Verfügung gestellt.

Des Weiteren werden auf der Homepage der Stadt Gelsenkirchen unter "Rathaus, => Informationen, => Kommunale Ausschreibungen" beabsichtigte Beschränkte Ausschreibungen gem. § 20 VOB/A sowie vergebenen Aufträge bei Freihändiger Vergabe und Beschränkter Ausschreibung gem. § 20 VOB/A und § 30 UVgO (soweit vergaberechtlich vorgeschrieben) bekanntgemacht.

Link zu den Bekanntmachungen auf der Homepage der Stadt Gelsenkirchen:

https://www.gelsenkirchen.de/de/Rathaus/Informationen/Kommunale_Ausschreibungen/

Darüber hinaus erfolgt die Veröffentlichung der Bekanntmachungen auch auf den Vergabeportalen vergabe.NRW und service.bund.de sowie bei EU-weiten Vergabeverfahren im Amtsblatt der EU.

Link zum Vergabeportal vergabe.NRW und service.bund.de:

<https://www.evergabe.nrw.de/VMPCenter/company/welcome.do>

<https://www.service.bund.de/Content/DE/Ausschreibungen/Suche/Formular.html?nn=4641514>

Gelsenkirchen, 15. Oktober 2021

I. A. Wagner

Referat 30 (Recht - Fundbüro)

Fundsachen

Dem Referat 30 - Recht (Fundbüro) wurden in der Zeit vom 26.08.2021 bis 06.10.2021 folgende Fundsachen übergeben oder gemeldet:

u. a. Taschen, diverse Dokumente, Geldbörsen, Brillen und Fahrräder

Die Eigentümer können ihre Rechte bei den zuständigen Fundbüros geltend machen. Mit Ablauf von sechs Monaten nach Anzeige des Fundes erlöschen die Rechte des Verlierers.

Fundbüro im BÜRGERcenter im Rathaus Buer

Fundbüro im BÜRGERcenter in der Vorburg Schloss Horst

Fundbüro im BÜRGERcenter im Hans-Sachs-Haus

Fundbüro im BÜRGERcenter an der Cranger Straße 262

Für eine Vorsprache in den Bürgercentern ist eine Terminvereinbarung notwendig. Termine können gebucht werden online unter www.gelsenkirchen.de, persönlich vor Ort in einem der Bürgercenter oder telefonisch unter 0209/169-2100.

Außerdem sind die Fundsachen im Internet unter www.gelsenkirchen.de veröffentlicht.

Gelsenkirchen, 06. Oktober 2021

I. A. Schumacher

Referat 33 (Bürgerservice)

Benachrichtigung über die Zustellung durch öffentliche Bekanntmachung gemäß § 10 Landeszustellungsgesetz NRW

Gegen nachstehend aufgeführte Person wurde folgender Bescheid erlassen:

zuletzt bekannte Anschrift:

Aktenzeichen:

Vorgenannter Bescheid kann beim Referat 33 - Bürgerservice, Wildenbruchstr. 10, 45875 Gelsenkirchen, Zimmer 1.09, in Empfang genommen werden.

Der Bescheid wird durch öffentliche Bekanntmachung zugestellt.

Hierdurch können Fristen in Gang gesetzt werden, nach deren Ablauf Rechtsverluste drohen können.

Gelsenkirchen, 04. Oktober 2021

I. A. Klöckner

Referat 33 (Bürgerservice)

Benachrichtigung über die Zustellung durch öffentliche Bekanntmachung gemäß § 10 Landeszustellungsgesetz NRW

Gegen nachstehend aufgeführte Person wurde folgender Bescheid erlassen:

zuletzt bekannte Anschrift:

Aktenzeichen:

Vorgenannter Bescheid kann beim Referat 33 - Bürgerservice, Wildenbruchstr. 10, 45875 Gelsenkirchen, Zimmer 1.09, in Empfang genommen werden.

Der Bescheid wird durch öffentliche Bekanntmachung zugestellt.

Hierdurch können Fristen in Gang gesetzt werden, nach deren Ablauf Rechtsverluste drohen können.

Gelsenkirchen, 04. Oktober 2021

I. A. Klöckner

Referat 33 (Bürgerservice)

Benachrichtigung über die Zustellung durch öffentliche Bekanntmachung gemäß § 10 Landeszustellungsgesetz NRW

Gegen nachstehend aufgeführte Person wurden folgende Bescheide erlassen:

zuletzt bekannte Anschrift:

Bescheide vom

Vorgenannte Bescheide können beim Referat 33 - Bürgerservice, Wildenbruchstr. 10, 45875 Gelsenkirchen, Zimmer 2.25, in Empfang genommen werden.

Die Bescheide werden durch öffentliche Bekanntmachung zugestellt.

Hierdurch können Fristen in Gang gesetzt werden, nach deren Ablauf Rechtsverluste drohen können.

Gelsenkirchen, 05. Oktober 2021

I. A. Klöckner

Bekanntmachungen anderer Behörden und Körperschaften des öffentlichen Rechts



Evangelischer Kirchenkreis Gelsenkirchen und Wattenscheid

Bekanntmachung

An der Anschlagtafel des Friedhofs „Auf der Hardt“, Auf der Hardt 133, 45889 Gelsenkirchen der Evangelischen Apostel-Kirchengemeinde Gelsenkirchen werden ab Freitag, dem 15.10.2021, die im Verlauf des Jahres 2022 auslaufenden Nutzungsrechte an Wahlgrabstätten bekannt gemacht. Nach Ablauf der Veröffentlichungsdauer von 1 Woche (beginnend mit dem 15.10.2021) gilt die Veröffentlichung als vollzogen. Ferner ist die Bekanntmachung auf der Homepage des Ev. Kirchenkreises Gelsenkirchen und Wattenscheid unter der Emmaus-Kirchengemeinde Gelsenkirchen mit der Adresse <https://www.kirchegelsenkirchen.de/kirchenkreis/verwaltung/evangelische-friedhoeefe/> abrufbar.

Gelsenkirchen, 15. Oktober 2021

Für die Richtigkeit

gez. Gille
(Verwaltungsfachangestellter)

Evangelischer Kirchenkreis Gelsenkirchen und Wattenscheid

Bekanntmachung

An der Anschlagtafel des „Altstadtfriedhofs, Kirchstr. 59, 45888 Gelsenkirchen der Evangelischen Emmaus-Kirchengemeinde Gelsenkirchen werden ab Freitag, dem 15.10.2021, die im Verlauf des Jahres 2022 auslaufenden Nutzungsrechte an Wahlgrabstätten bekannt gemacht. Nach Ablauf der Veröffentlichungsdauer von 1 Woche (beginnend mit dem 15.10.2021) gilt die Veröffentlichung als vollzogen. Ferner ist die Bekanntmachung auf der Homepage des Ev. Kirchenkreises Gelsenkirchen und Wattenscheid unter der Emmaus-Kirchengemeinde Gelsenkirchen mit der Adresse <https://www.kirchegelsenkirchen.de/kirchenkreis/verwaltung/evangelische-friedhoeefe/> abrufbar.

Gelsenkirchen, 15. Oktober 2021

Für die Richtigkeit

gez. Gille
(Verwaltungsfachangestellter)

Sonstige Bekanntmachungen



Personalnachrichten



25jähriges Dienstjubiläum:

1. Oktober 2021: Frank Truchel, Beschäftigter (GELSENKANAL),

40jähriges Dienstjubiläum:

1. November 2021: Beate Bähr, Beamtin (Referat Soziales), Doris Bußmann, Beamtin (Referat Bürgerservice), Astrid Salmen, Beamtin (Referat Stadtkämmerei und Finanzen), Birgit Zywitzka, Beamtin (Gelsendienste),

Ruhestand:

1. November 2021: Manfred Rinschede, Beamter (Referat Feuerwehr)

Herausgegeben von der Stadt Gelsenkirchen - 73. Jahrgang.
Für die Herausgabe und Redaktion verantwortlich: Matthias Hapich,
Referat 2 - Rat und Verwaltung - Das Amtsblatt kann in Einzelfällen
kostenlos schriftlich beim Referat 2 - Rat und Verwaltung, Hans-Sachs-
Haus, 45875 Gelsenkirchen, angefordert werden. -

Sie finden das Amtsblatt auch im Internet unter:
www.gelsenkirchen.de/Amtsblatt

Druck: gkd-el, Fax: 0209/169-8890, 45879 Gelsenkirchen.