AHOI PIRATEN!

SPIELPLATZ VELSENSTRASSE GELSENKIRCHEN

Entwurf

Gräser

Mastkorb

Findlinge

Piratenunterschlupf

Piratenfahne

Frühjahrsgold

Entwurf M 1:100

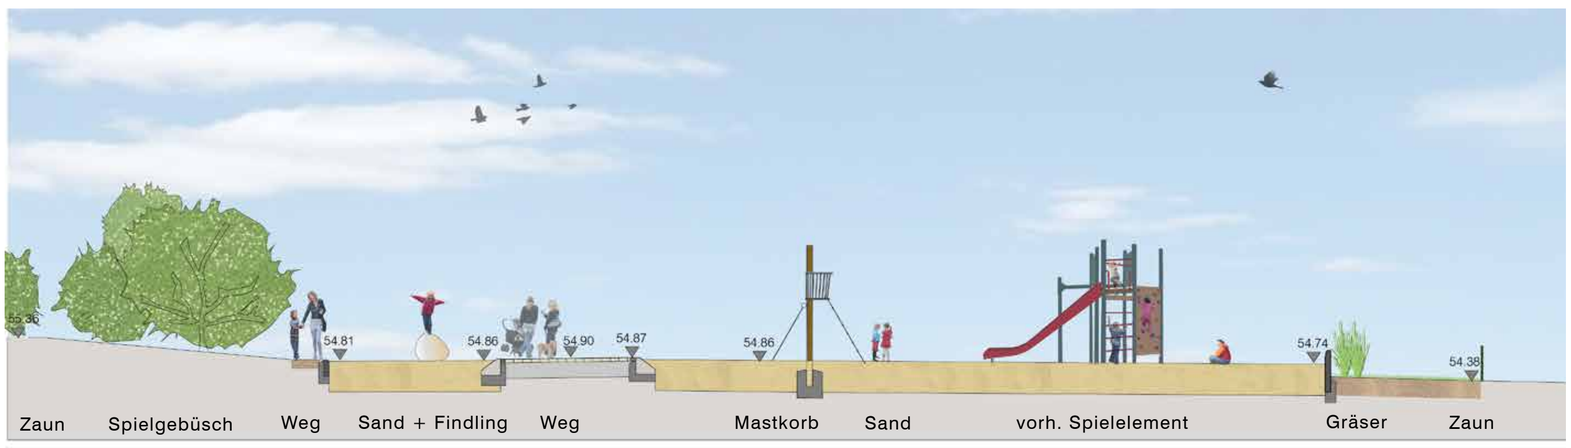

Schnitt A-A´| M 1:100

Die Idee

Der Spielplatz an der Velsenstraße wird unter dem Thema „Ahoi Piraten“ neu gestaltet. Geschwungene Linien, großzügige Sandbereiche, Gräserpflanzungen und diverse Versteckmöglichkeiten sowie thematisch passende Spiel-und Kletterangebote prägen das neue Bild des Spielplatzes.
In zwei Veranstaltungen für jeweils eine Schulkindergruppe und zwei Kindergartengruppen wurden die Wünsche und Vorstellungen der Kinder zu ihrem Spielplatz intensiv erforscht und in diesem Entwurf nun entsprechend dem vorhandenen Budget möglichst umfassend umgesetzt.

Die Spielmöglichkeiten

Neben dem heutigen Sandbereich, der eine neue Form und Einfassung erhält, wird ein zweiter Sandbereich gebaut, der mit einer Nestschaukel (Piratennest) ausgestattet wird. Die vorhandenen Spielgeräte werden erhalten und farblich überarbeitet. Ein Mastkorb und ein kleiner Spielhügel mit Piratenflagge bieten eine Aussicht über das Gelände.
Das Spielhäuschen bildet den Piratenunterschlupf, der über Seile, Balancier- und Wackelbalken zu erreichen ist. Im Schatten der Bäume gelegen, lädt dieser Bereich für Rollenspiel ein. Einzelne, auf dem Gelände verteilte Findlinge, sind zusätzliche Kletter- und Sitzmöglichkeiten.
Im Spielgebüsch gibt es neben einfachen Findlingen auch ein paar goldbemalte, als Goldschatz, zu entdecken.

Das Material

Die Materialien sind robust und sicher. Über den in hellem Betonsteinpflaster ausgeführten Weg gelangt man bequem zu den Sandbereichen. Das Pflaster führt im Übergang zu dem Weg sanft in den Sandkasten (barrierefrei). In den anderen Bereichen wird der Sandkasten mit anthrazitfarbenden, eckigen Betonpalisaden eingefasst. Vertikale Pfosten der Spielgeräte sind in Stahl geplant, horizontale Balancierbalken sind aus Robinienholz.
Die Bepflanzung orientiert sich am Thema „Strand“ und „Meer“ und wird überwiegend mit Gräsern ausgeführt. Im Frühjahr sollen „Frühjahrsgold“ und „Perlmuttstrauch“ (Forsythia und Kolkwitzia) den Spielplatz farbig erblühen lassen.

Das Umfeld

Ein direkter Weg führt zukünftig vom Spielplatz direkt auf den Bolzplatz und verbessert die Anbindung und Nutzbarkeit beider Bereiche. Neue Bänke im Park und am Bolzplatz setzen Akzente der Erneuerung. Eine andere Standortwahl für die Wertstoffcontainer verbessert das Gesamterscheinungsbild. Das Pflanzen von Frühjahrsblühern am Wegrand im Park verschönert die Anlage.

Umfeldverbesserungen Spielplatz Velsenstraße

Planungsbüro DTP Landschaftsarchitekten GmbH
Landschaftsarchitektur | Umweltplanung | Stadtentwicklung
www.dtp-essen.de