



GEBÄUDETEIL B


EG

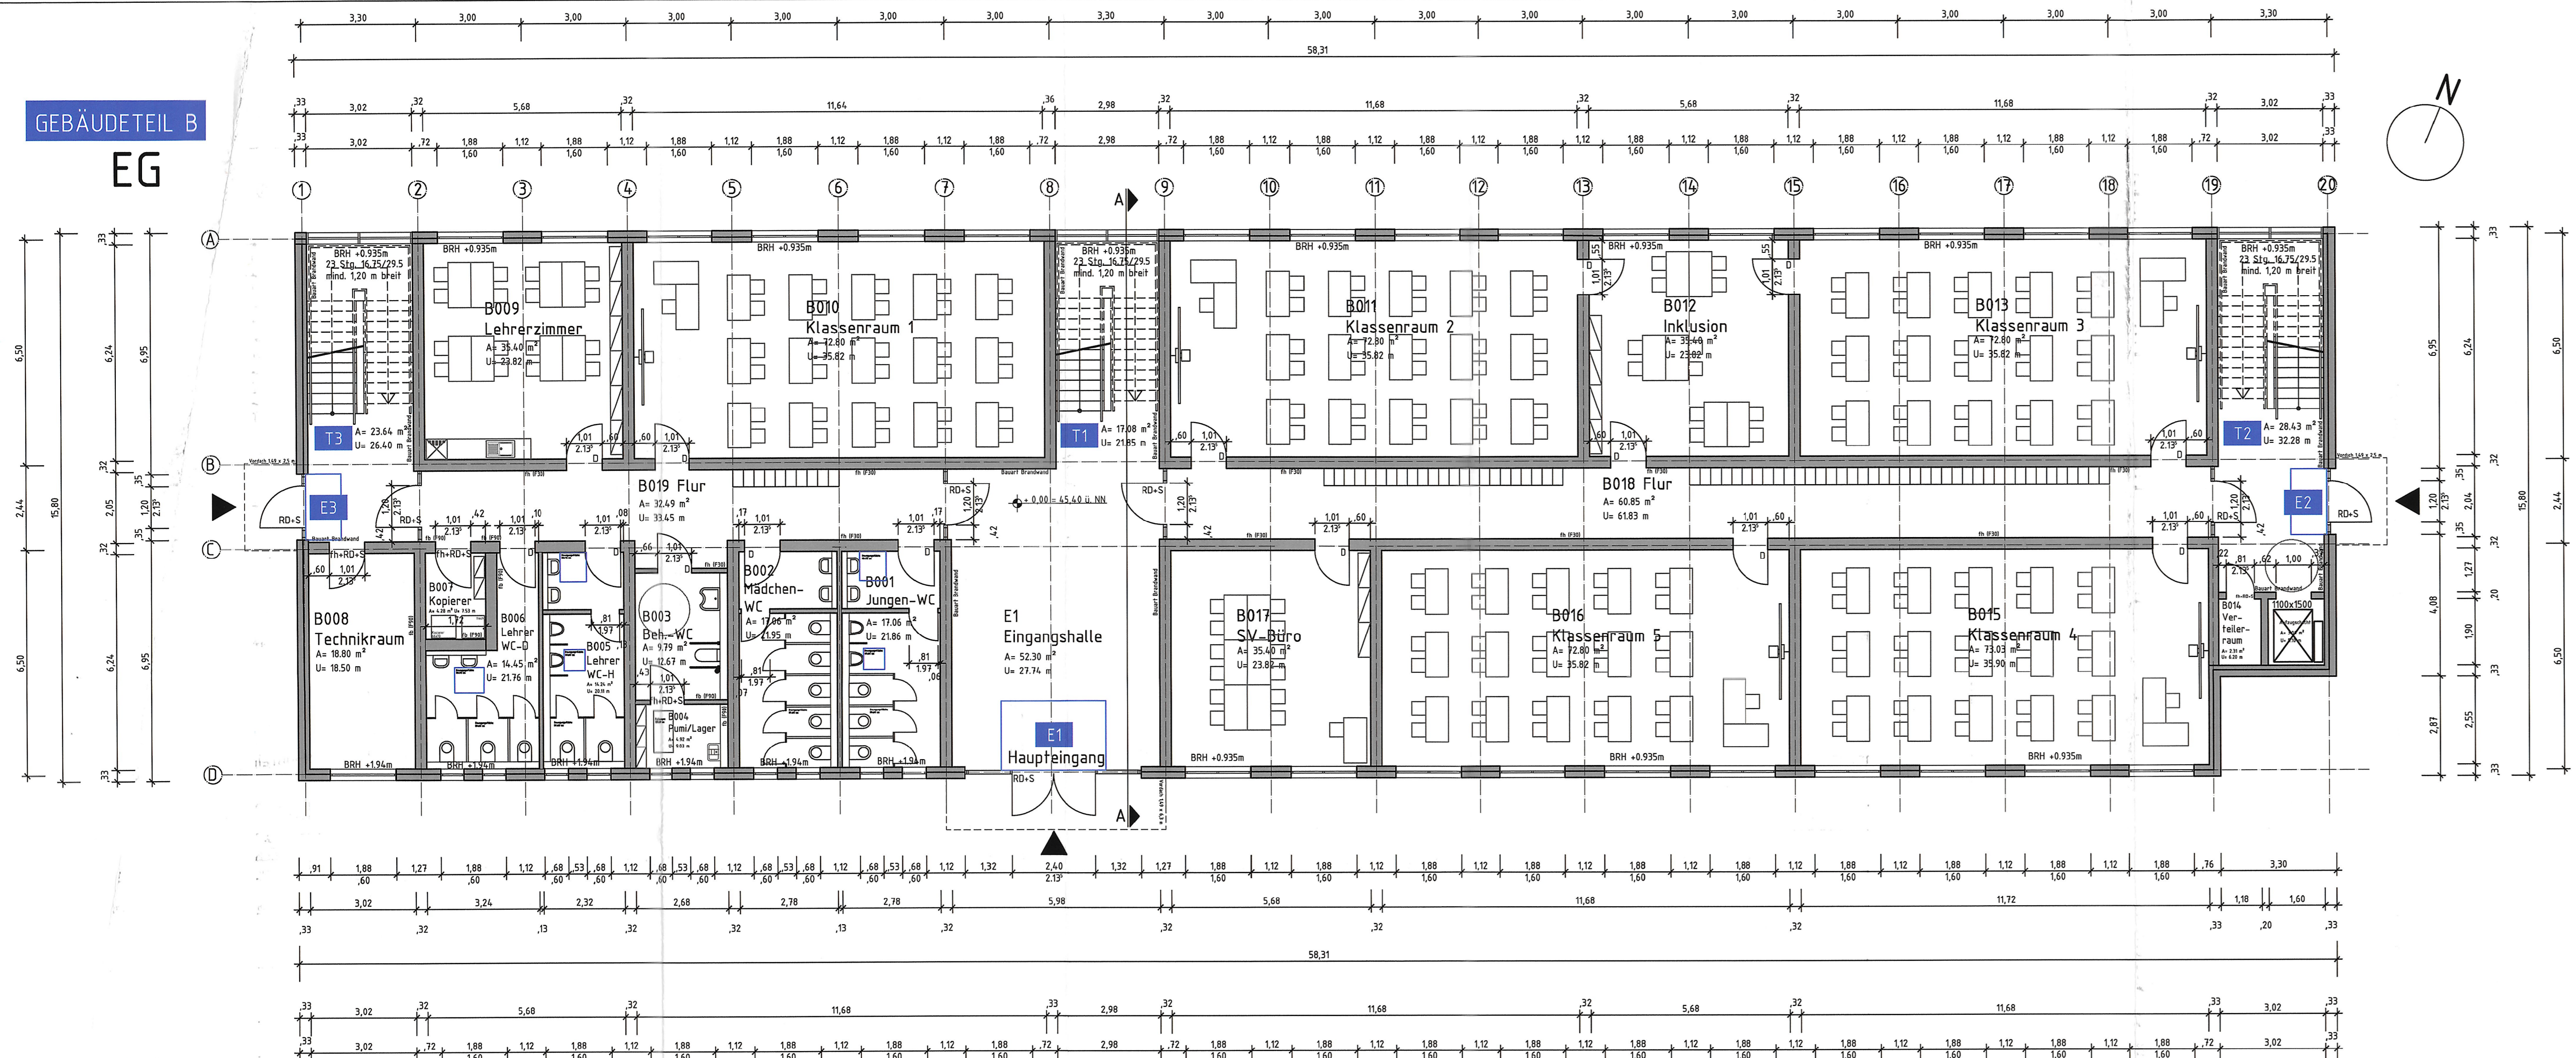



1.OG

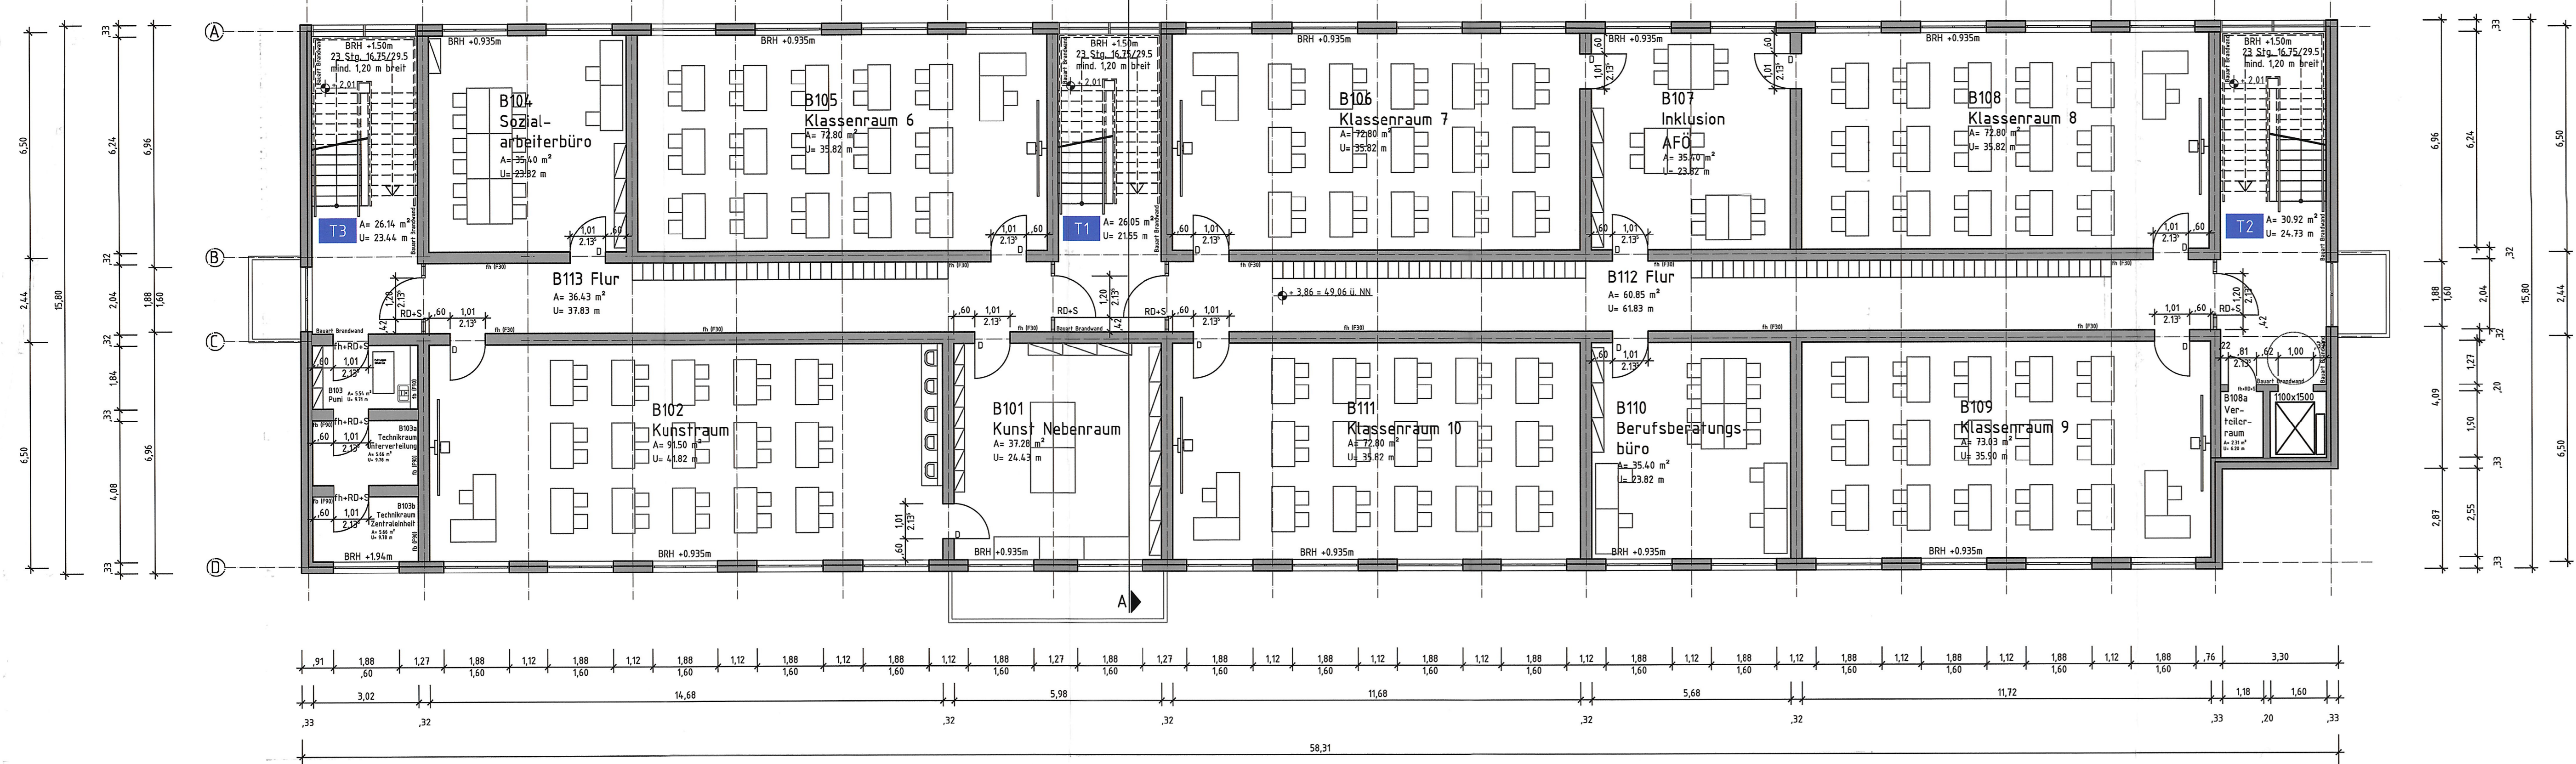

2.OG

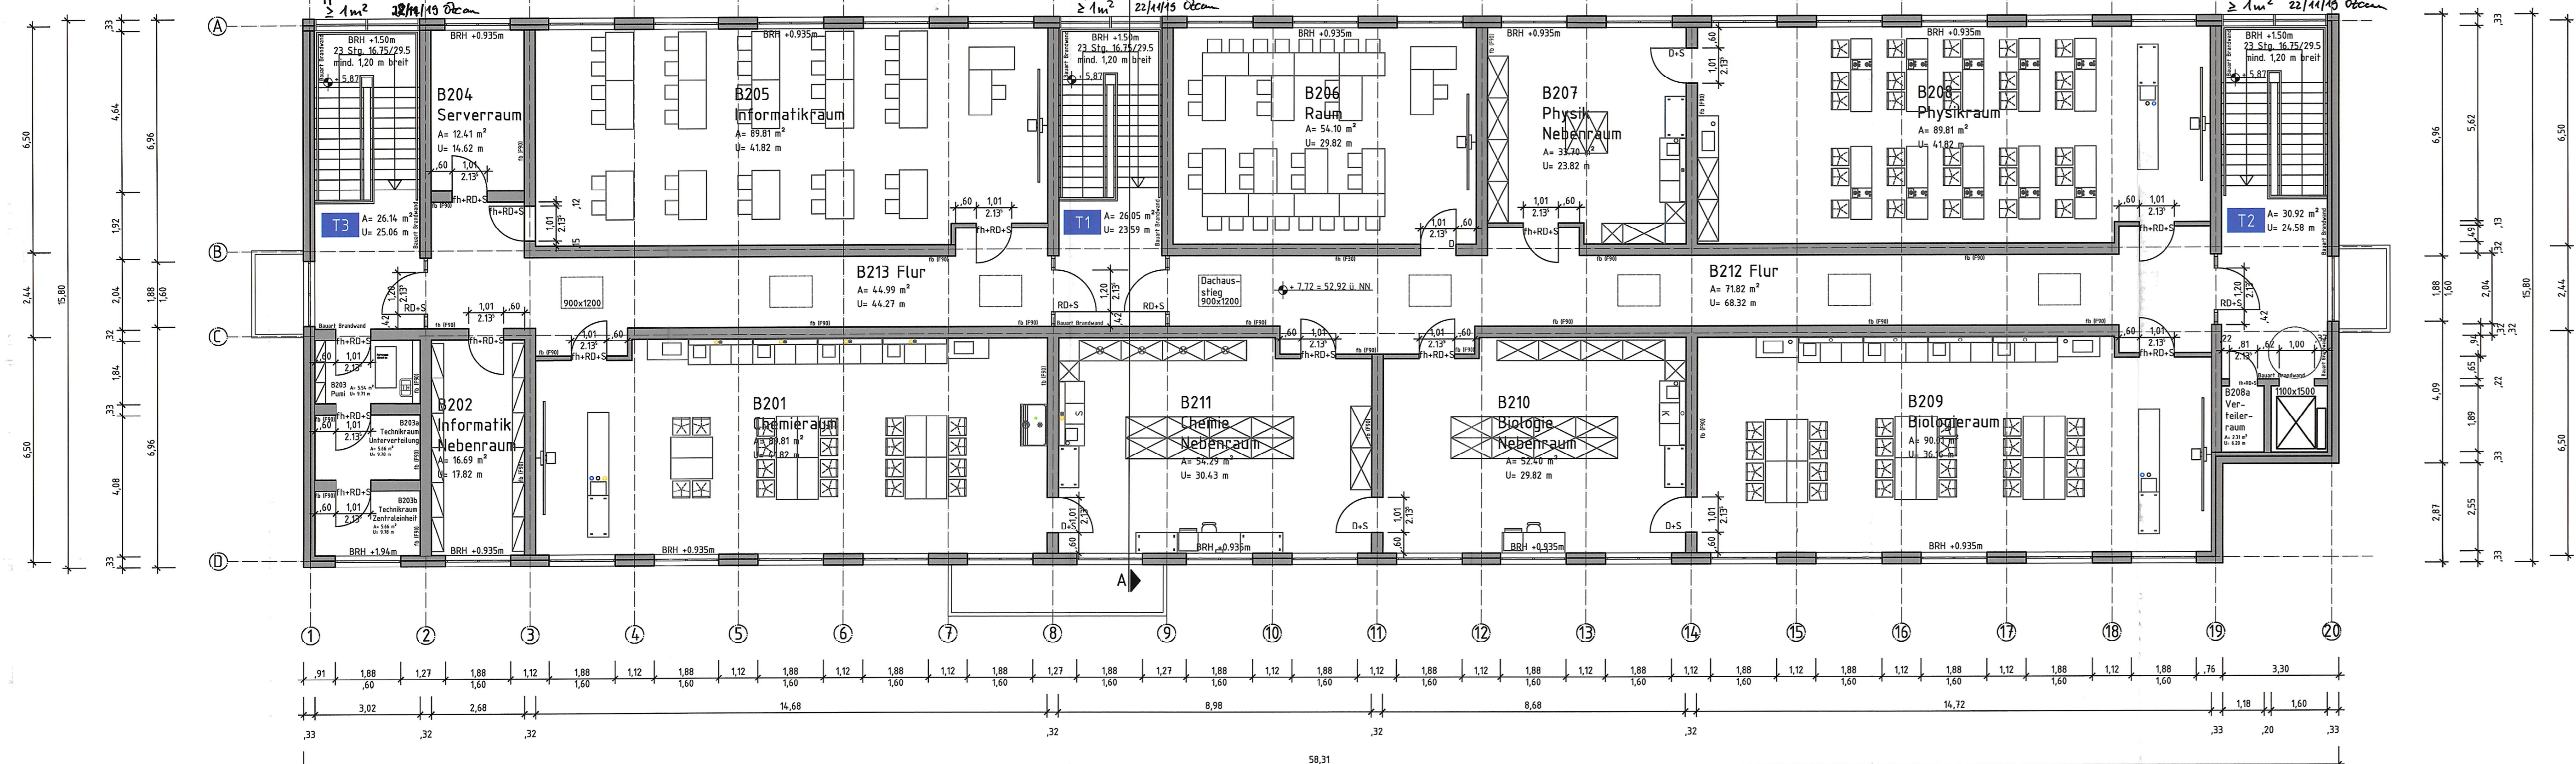

Grundrisse EG - 2.OG
M 1:100

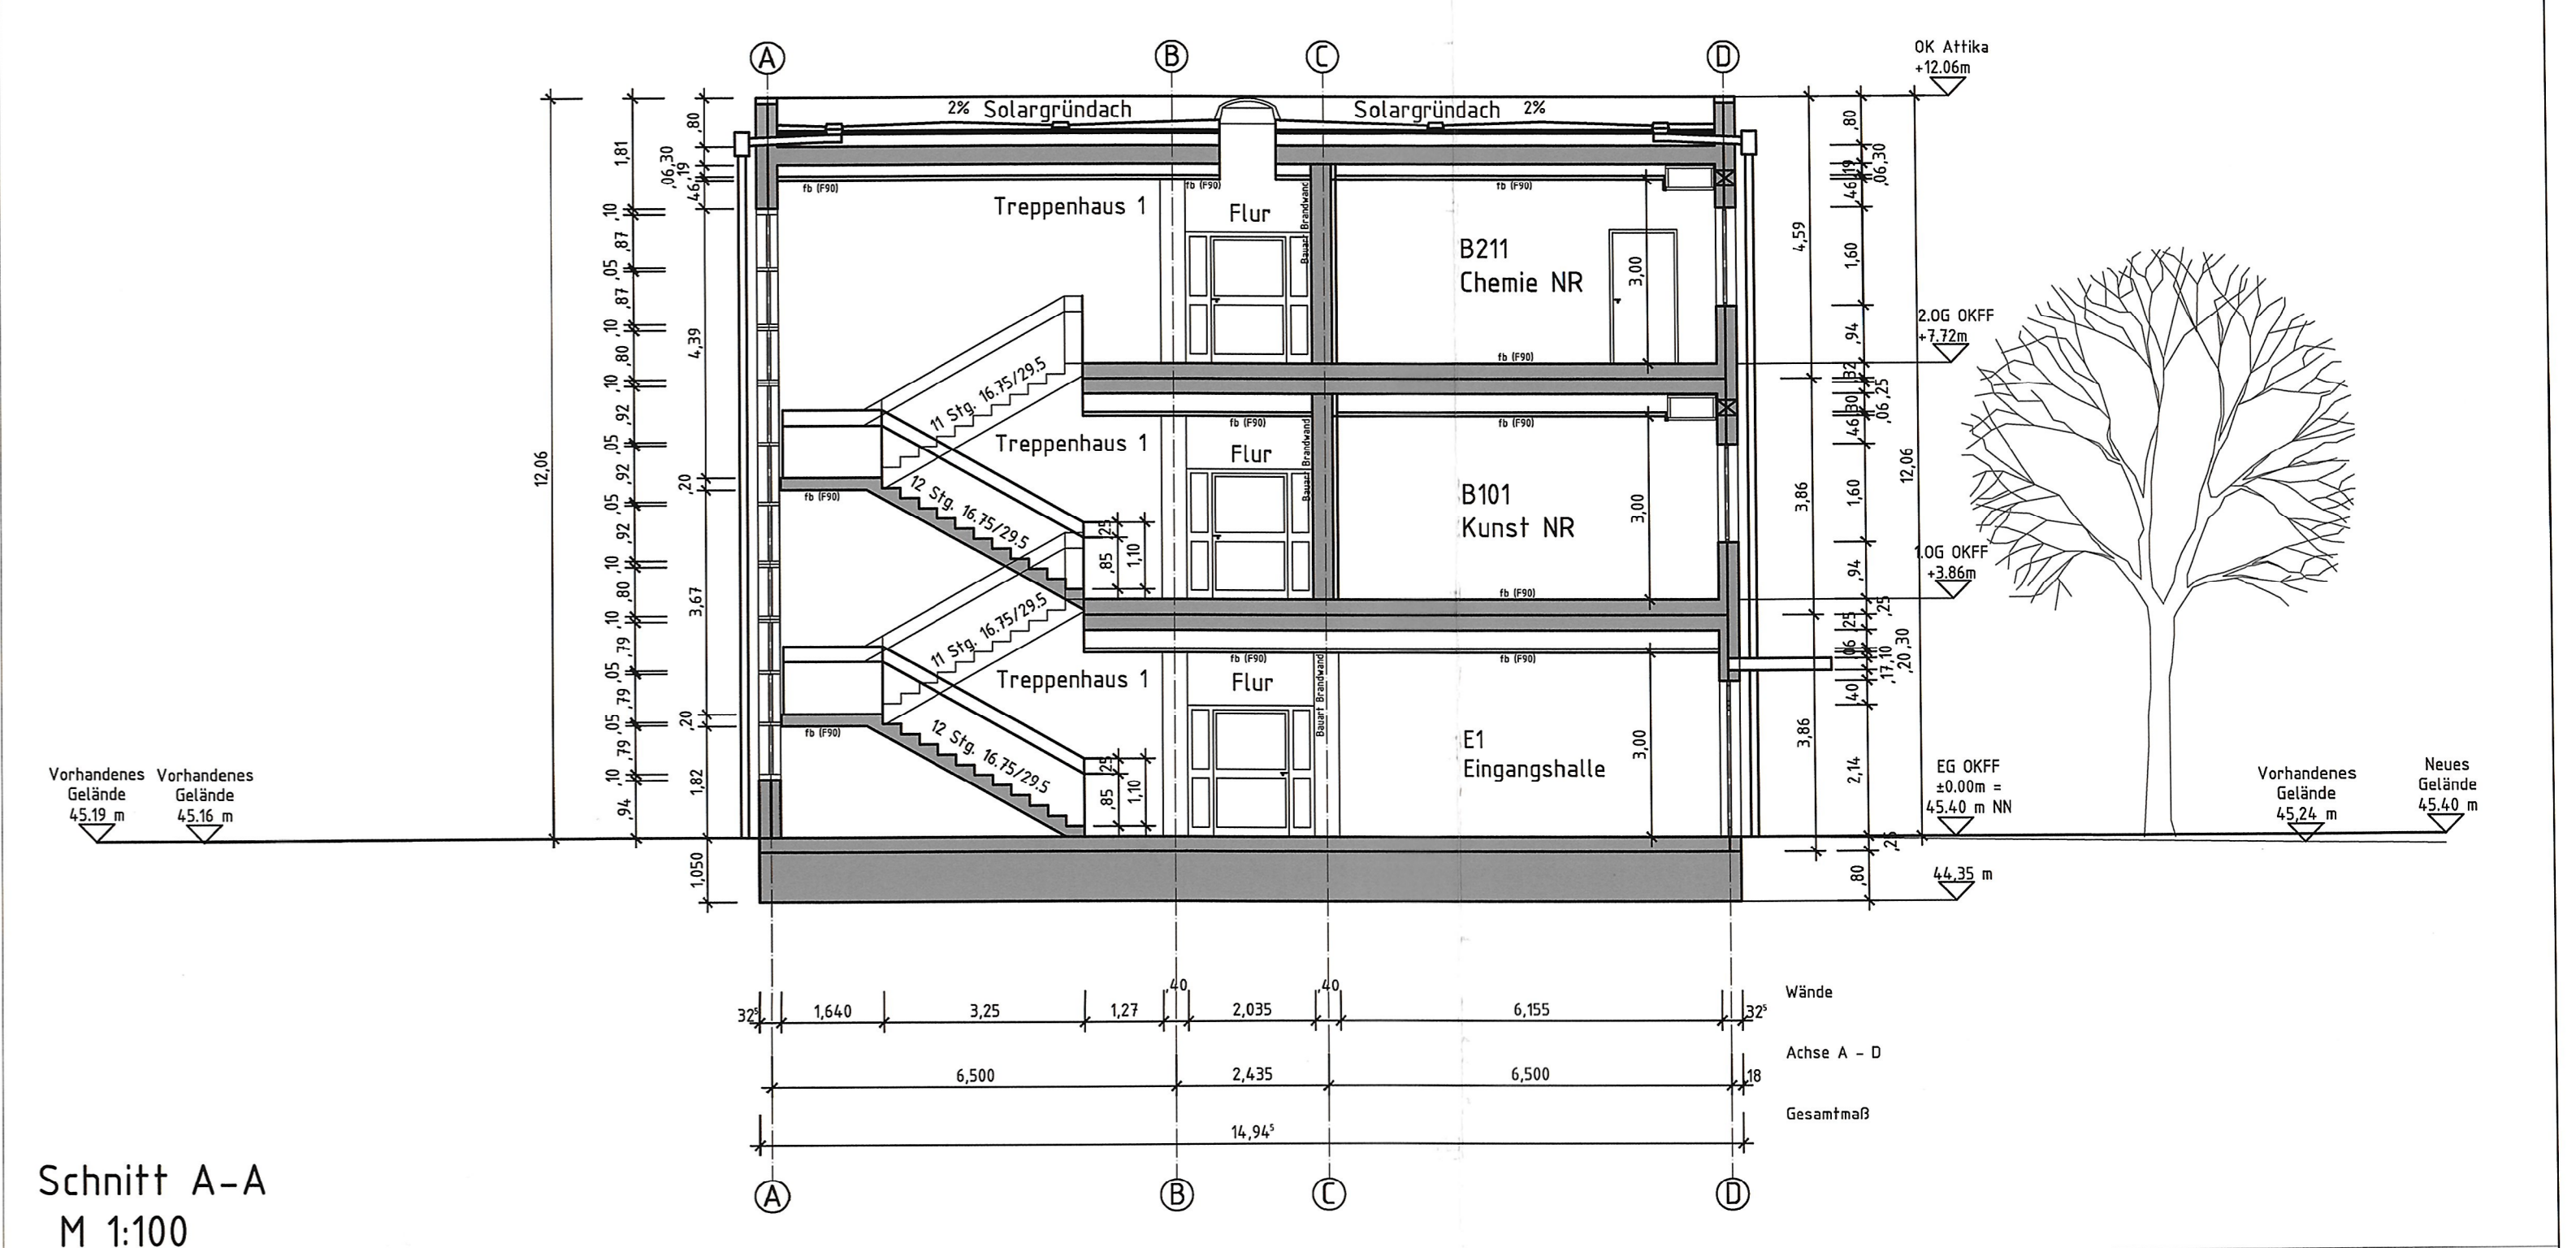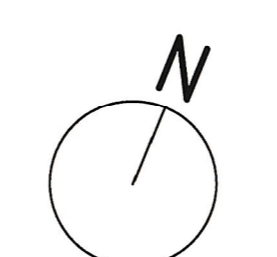

Schnitt A-A
M 1:100



Lageplan Neubau M 1:500



Index / Datum / Zeichner / Insear	2019030 Modubau Grenzf3.dwg	Abwägung	Herr / Steinmann
d / 2019-11-13 / Özcan / Änderungen - Genehmigung			Herr / Böcker
e / 2019-05-14 / Özcan / EHM Änderung - Genehmigungsplanung			Herr / Özcan
f / 2019-02-19 / Özcan / Genehmigungsplanung			
a / 2018-06-05 / Özcan / Grundrisse erstellt			
Stadt Gelsenkirchen Hochbau und Liegenschaften 6574 - Planung Goldbergsstraße 12, 45875 GE		Herr / Steinmann Herr / Böcker Herr / Özcan	
Projekt Grenzf3 Schalte / 4 / 249 / 8 122		Herr / Steinmann Herr / Böcker Herr / Özcan	
A-101-d Grundrisse EG-2.OG M 1:100, Schnitt A-A M 1:100		Herr / Steinmann Herr / Böcker Herr / Özcan	
2019-11-13 Modubau - Erweiterung der Zugänglichkeit		Herr / Steinmann Herr / Böcker Herr / Özcan	