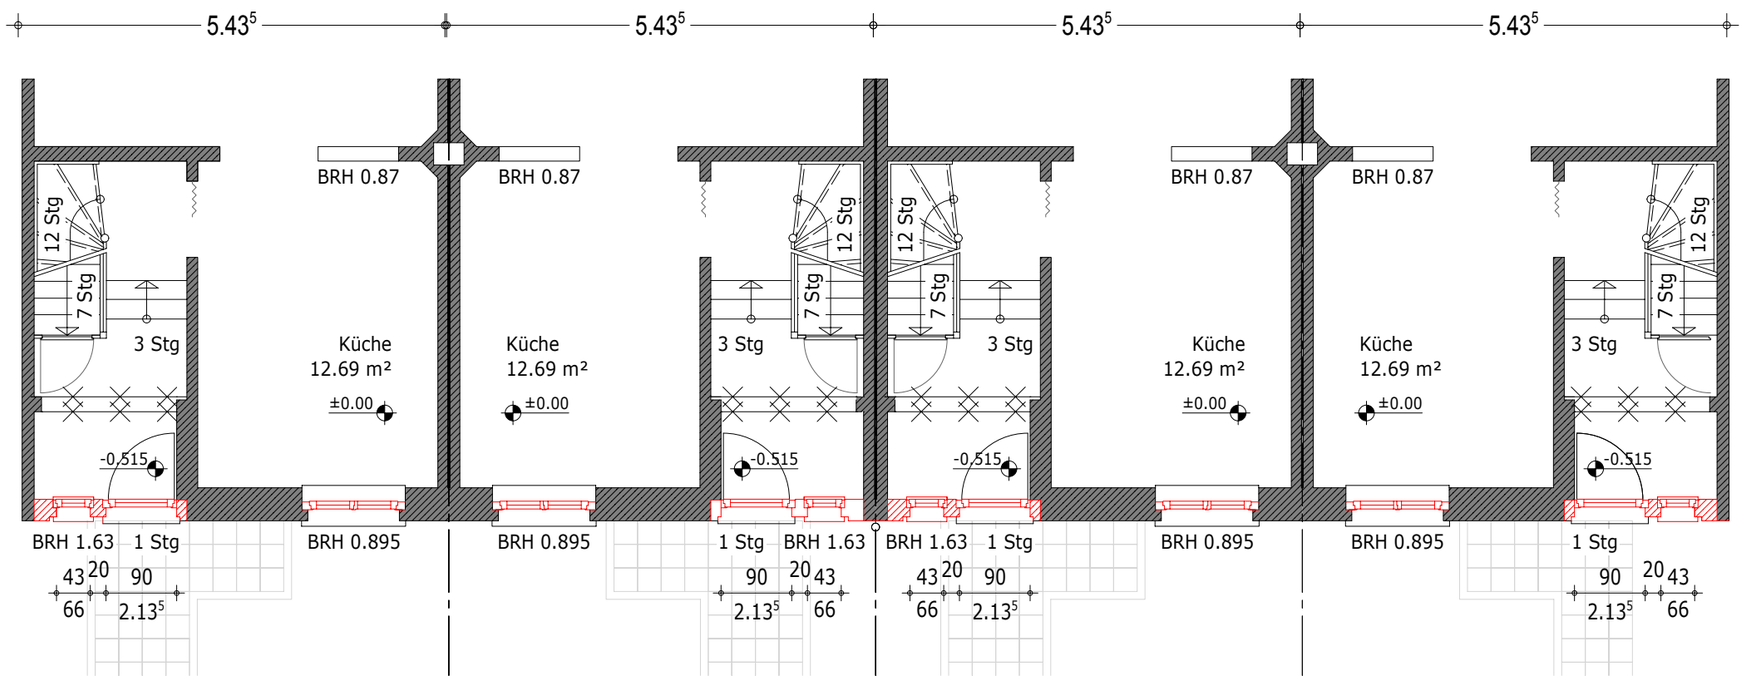
5.43⁵
5.43⁵
5.43⁵
5.43⁵
BRH 0.87
BRH 0.87
BRH 0.87
BRH 0.87
12 Stg
7 Stg
3 Stg
Küche
12.69 m²
±0.00
-0.515
BRH 1.63
1 Stg
BRH 0.895
43
20
90
66
2.13⁵